


工事概要


所在地	金沢市下本多町6番丁27
敷地面積	9,122m ² (2,760坪)
建築物	
構造	鉄骨鉄筋コンクリート造
地下階数	1階
地上階数	5階 一部2階及び3階
屋上階数	2階
棟数	1棟
建築面積	4,225m ² (1,278.00坪)
床面積合計	9,467m ² 018 (2,863.76坪)
建物概要	
名称及び用途	観光会館 ホール及び展示場
床面積の内訳	
地下1階	1,377m ² 318 (416.64坪)
地上1階	3,435m ² 126 (1,039.12坪)
地上2階	1,095m ² 324 (331.33坪)
地上3階	1,707m ² 331 (516.47坪)
地上4階	914m ² 073 (276.50坪)
地上5階	284m ² 065 (85.93坪)
小計	8,813m ² 237 (2,665.99坪)
バルコニー	129m ² 898 (39.30坪)
ピロティー	523m ² 883 (158.47坪)
合計	9,467m ² 781 (2,863.76坪)

建築物高さ	
1階床高	標準地盤上 0.150m
軒高	2～3階 バラベット天 11m250
最高部高	大ホール5階天 21m100
構造	
地業	杭無し
基礎	鉄筋コンクリート造
軸組	鉄骨鉄筋及び鉄筋コンクリート造
床組	〃
小屋組	〃 (一部鉄骨トラス併用)
外装	
屋根	床版上アスファルトコンパウンド防水の上、押え豆砂利コンクリート防水モルタル目地切
柱、梁、庇型	東、南、北面モザイクタイル貼り
壁面	東面の一部戸室石、南北モザイクタイル貼り西面人造洗出しタイル目地一部色モルタル刷毛引目地切
外廻り建具	鋼製、背面大道具出入口スチールシャッター付



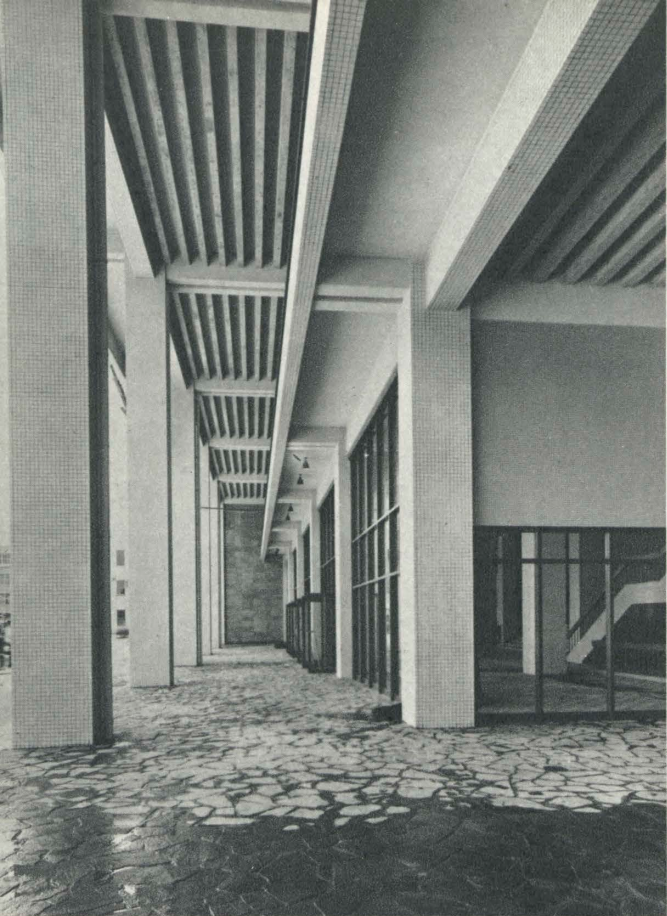

■ 正面ピロティー
main pilotis

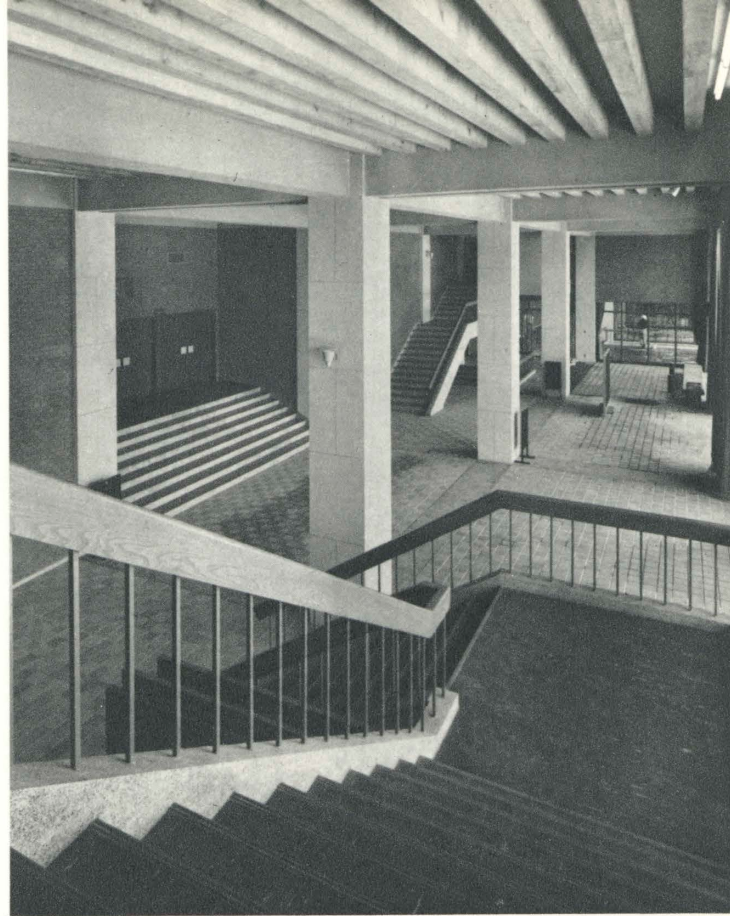

■ 会館玄関ホール
entrance hall




■ 一階玄関ホール
1st floor entrance hall



■ 二階ホール
2nd floor hall



■ 階段回り
around stair

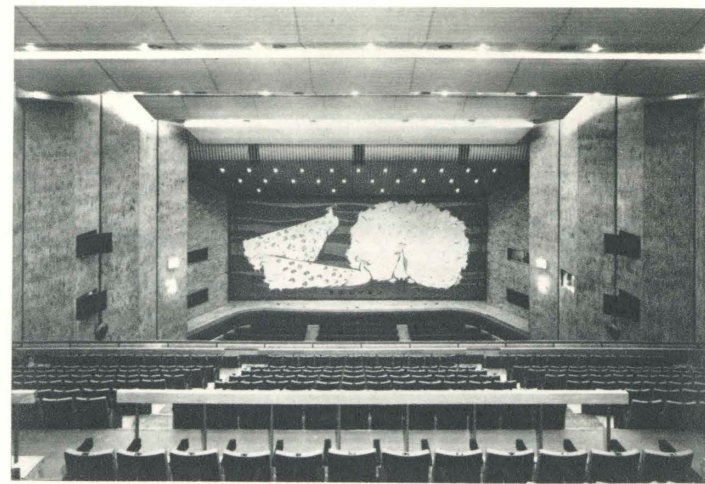

■ ホールより舞台 stage from hall




■ 三階 談話室 3rd floor lounge



■ 談話室 lounge


hall from the stage ■ 舞台から見たホール内部

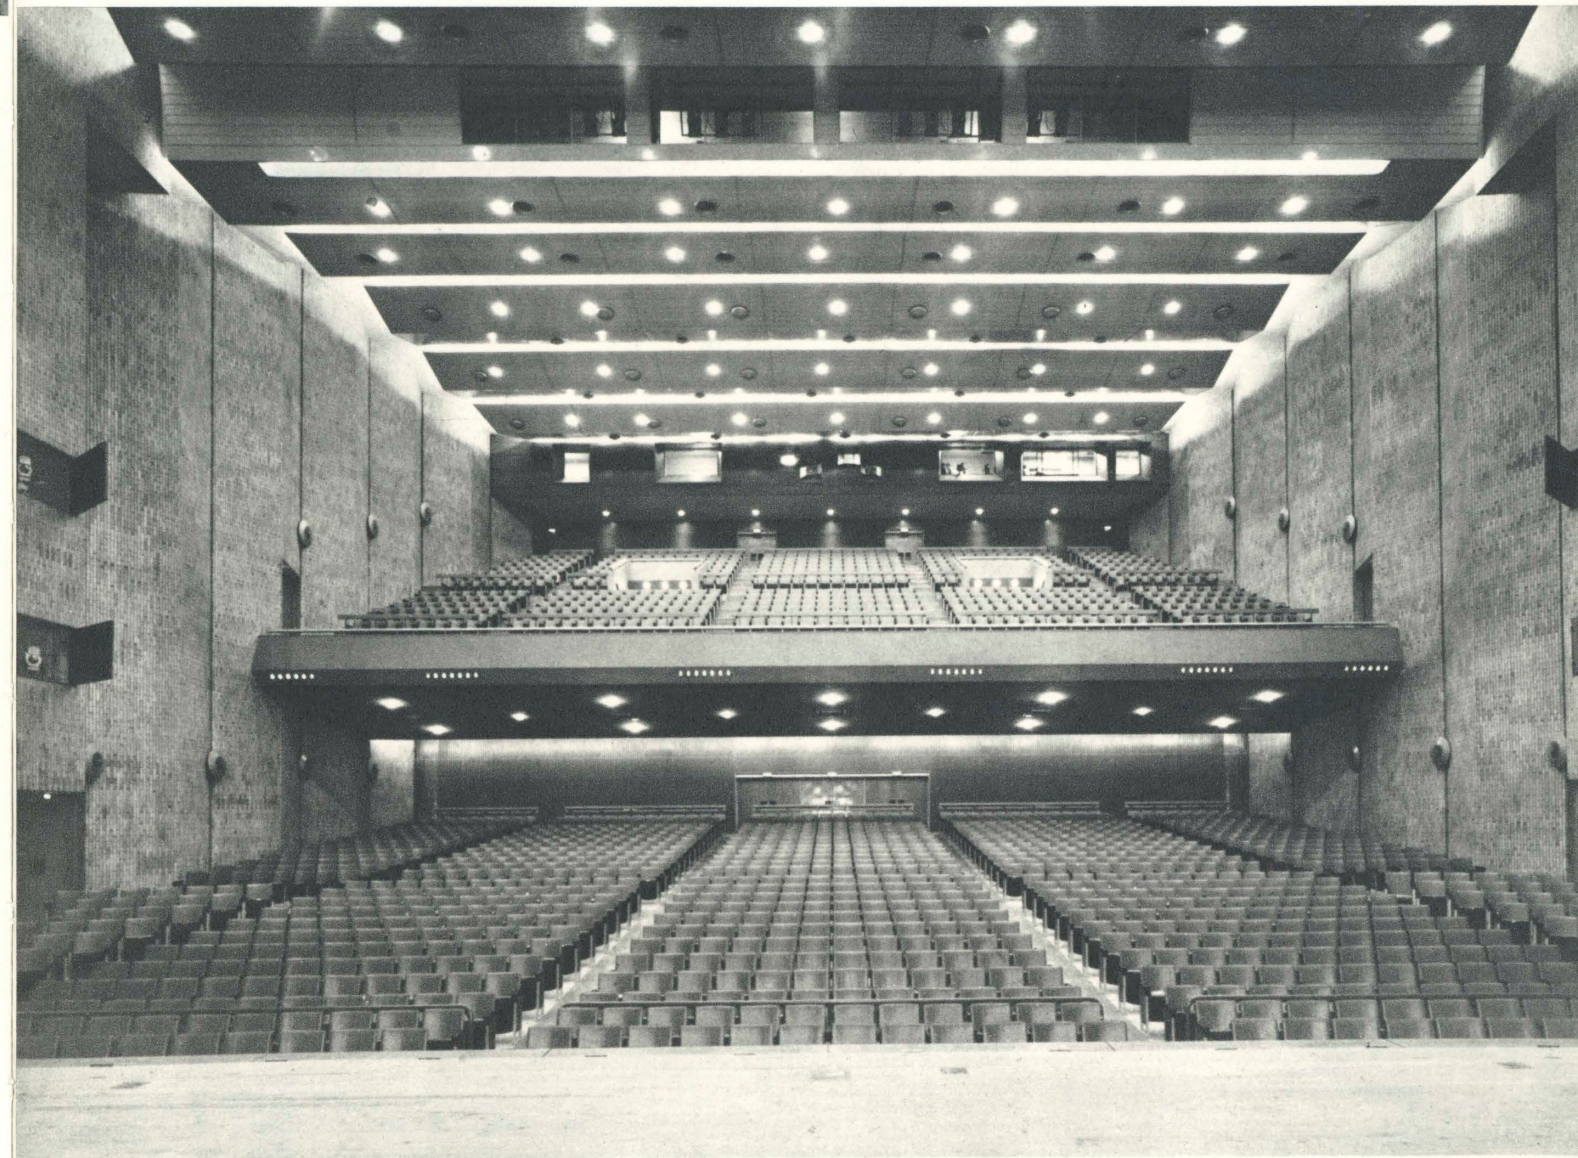


■ 舞台平面図

- ① 楽屋出入口
- ② オーケストラピット
- ③ 客席
- ④ スポットギャラリー
- ⑤ 下手花道
- ⑥ 2階下手投光室
- ⑦ 3階下手投光室
- ⑧ 4階下手投光室

- ⑨ センター下手投光室
- ⑩ センター上手投光室
- ⑪ 上手花道
- ⑫ 2階上手投光室
- ⑬ 3階上手投光室
- ⑭ 4階上手投光室
- ⑮ 大道具搬入口
- ⑯ 通路

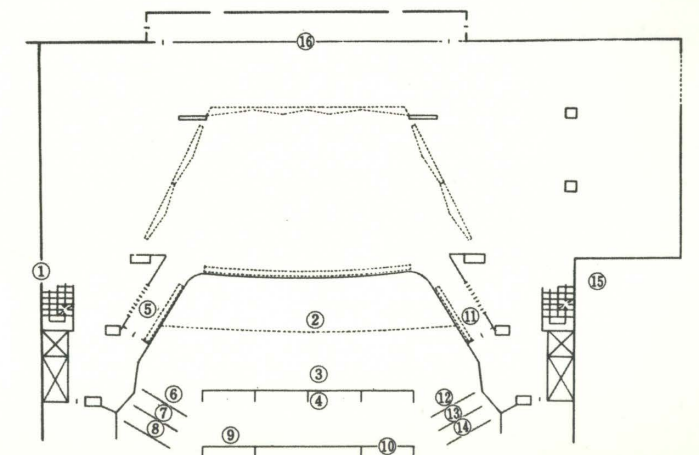

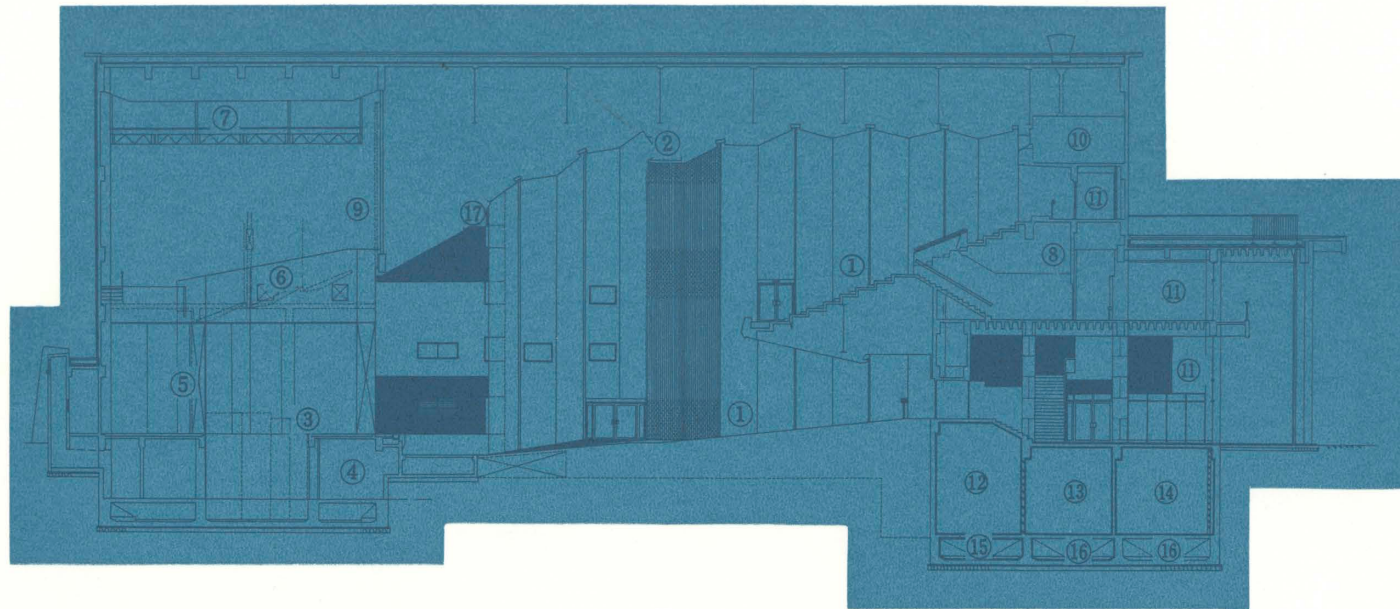


断面図

- ①客席下
- ②スロット
- ③舞台
- ④音楽
- ⑤反射
- ⑥照明

- ⑦プロセ
- ⑧中央
- ⑨通路
- ⑩防火
- ⑪写ル
- ⑫空調

- ⑬機械室
- ⑭電気
- ⑮蓄熱
- ⑯水
- ⑰スピーカーBOX


平面図 2

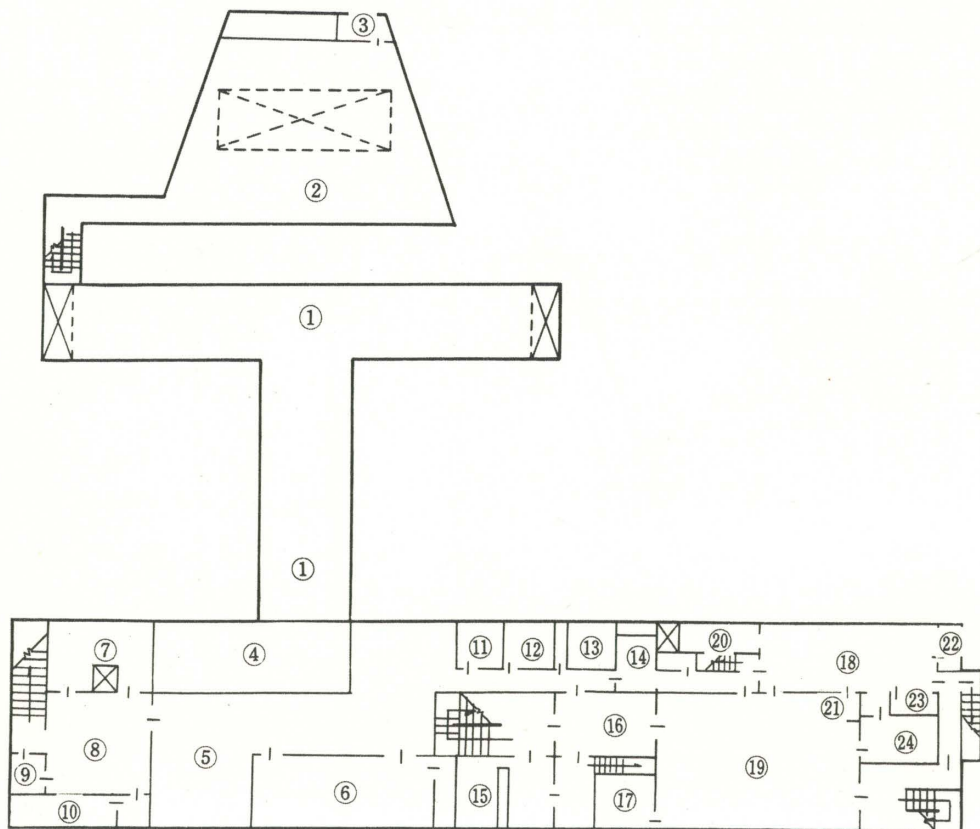

■ 地階平面図


- ①グク
- ②奈
- ③フ
- ④空気
- ⑤機械
- ⑥電気
- ⑦予備
- ⑧ボイ
- ⑨タ
- ⑩重
- ⑪中央
- ⑫ボ
- ⑬使
- ⑭湯
- ⑮雨
- ⑯便
- ⑰厨房
- ⑱食
- ⑲配
- ⑳イン
- ㉑物
- ㉒食
- ㉓特

平面図

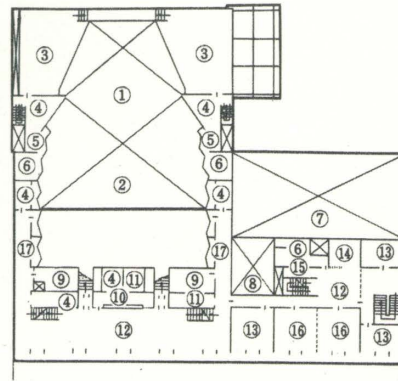


■ 三階平面図

- ①舞台上部吹抜
- ②客席上部吹抜
- ③舞台倉庫
- ④倉庫
- ⑤スポット室
- ⑥予備スポット室
- ⑦上部吹抜
- ⑧中庭上部吹抜
- ⑨便
- ⑩売
- ⑪フ
- ⑫ホ
- ⑬談
- ⑭休
- ⑮配
- ⑯集
- ⑰廊

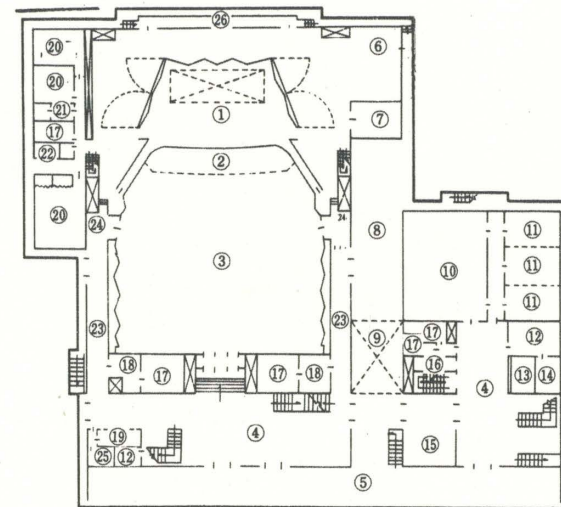


■ 一階平面図

- ①舞
- ②オーケストラ
- ③客
- ④ホ
- ⑤ビ
- ⑥大
- ⑦ビ
- ⑧ア
- ⑨中
- ⑩郷
- ⑪集
- ⑫事
- ⑬案
- ⑭館
- ⑮展
- ⑯配
- ⑰便
- ⑱洗
- ⑲売
- ⑳風
- ㉑受
- ㉒廊
- ㉓前
- ㉔倉
- ㉕通

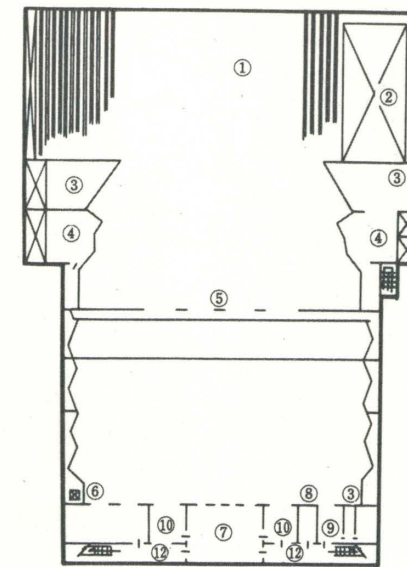


■ 五階平面図

- ①ブ
- ②上
- ③フ
- ④予
- ⑤ス
- ⑥放
- ⑦映
- ⑧整
- ⑨休
- ⑩ス
- ⑪機
- ⑫廊

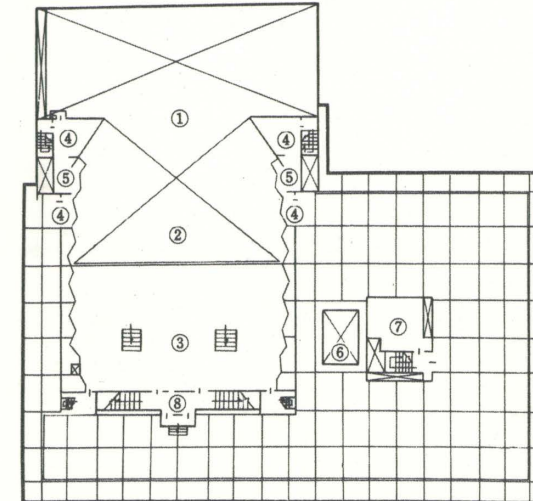

■ 四階平面図

- ①舞台上部吹抜
- ②客席上部吹抜
- ③客
- ④倉
- ⑤ス
- ⑥中
- ⑦機
- ⑧廊

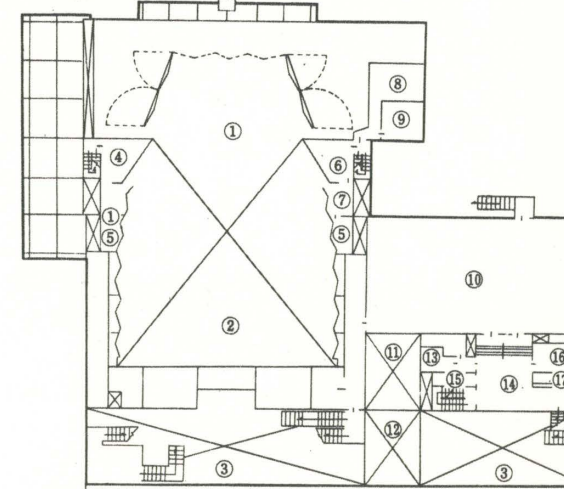

■ 二階平面図

- ①舞台上部吹抜
- ②客席上部吹抜
- ③ホール上部吹抜
- ④調
- ⑤ス
- ⑥予
- ⑦中
- ⑧道
- ⑨裏
- ⑩物
- ⑪中
- ⑫吹
- ⑬便
- ⑭ホ
- ⑮配
- ⑯控
- ⑰ク