



工事概要


所在地	東京都新宿区角筈2丁目74番地（新宿駅西口広場）
敷地面積	2,986平方米（906坪）
建築延面積	28,364平方米（8,595坪）
建築規模	鉄骨鉄筋コンクリート造 地下3階（一部中3階） 地上9階 塔屋3階 軒高 31.00米 塔屋高 42.55米
基礎	鉄筋コンクリート造 筏式構法 地盤面下16米
外装	柱 1～3階 花崗石 スパンドレル ブロンズ貼 庇 2階 白大理石 3階以上 アルミルーバー
内装	玄関ホール 床 御影石 壁 大理石 天井 アルミ溝型間接照明 一般事務室 床リノリウム 壁 プラスターペンキ塗 天井 吸音テックス
電気設備	受電 22,000V 環状送電線 1,450KW 配電 3相4線式 420/242V 単相3線式100V 非常用電源 ディーゼル発電機（625KVA）電池（500AH） 照明 一般事務室 242V 60W 蛍光灯 照度400～350LX 電話自動交換装置 内線 500回線 局線 50回線 館内放送 電気時計 火災報知
空調設備	主系統 地上5 地階2 補助系統 ユニット12 パッケージ7
給排水衛生設備	上水 井水 湯 冷却水 供給 消火栓及びスプリンクラー 厨房 焼却炉
昇降機設備	客用（定員12名）5台 150米/分 全自動群管理方式 貨客用（積載1,350kg）1台 60米/分 ダムウェイタ（積載100kg）2台 33米/分
工期	昭和35年1月22日起工 昭和35年10月18日上棟 昭和36年7月1日定礎 昭和36年10月18日竣工



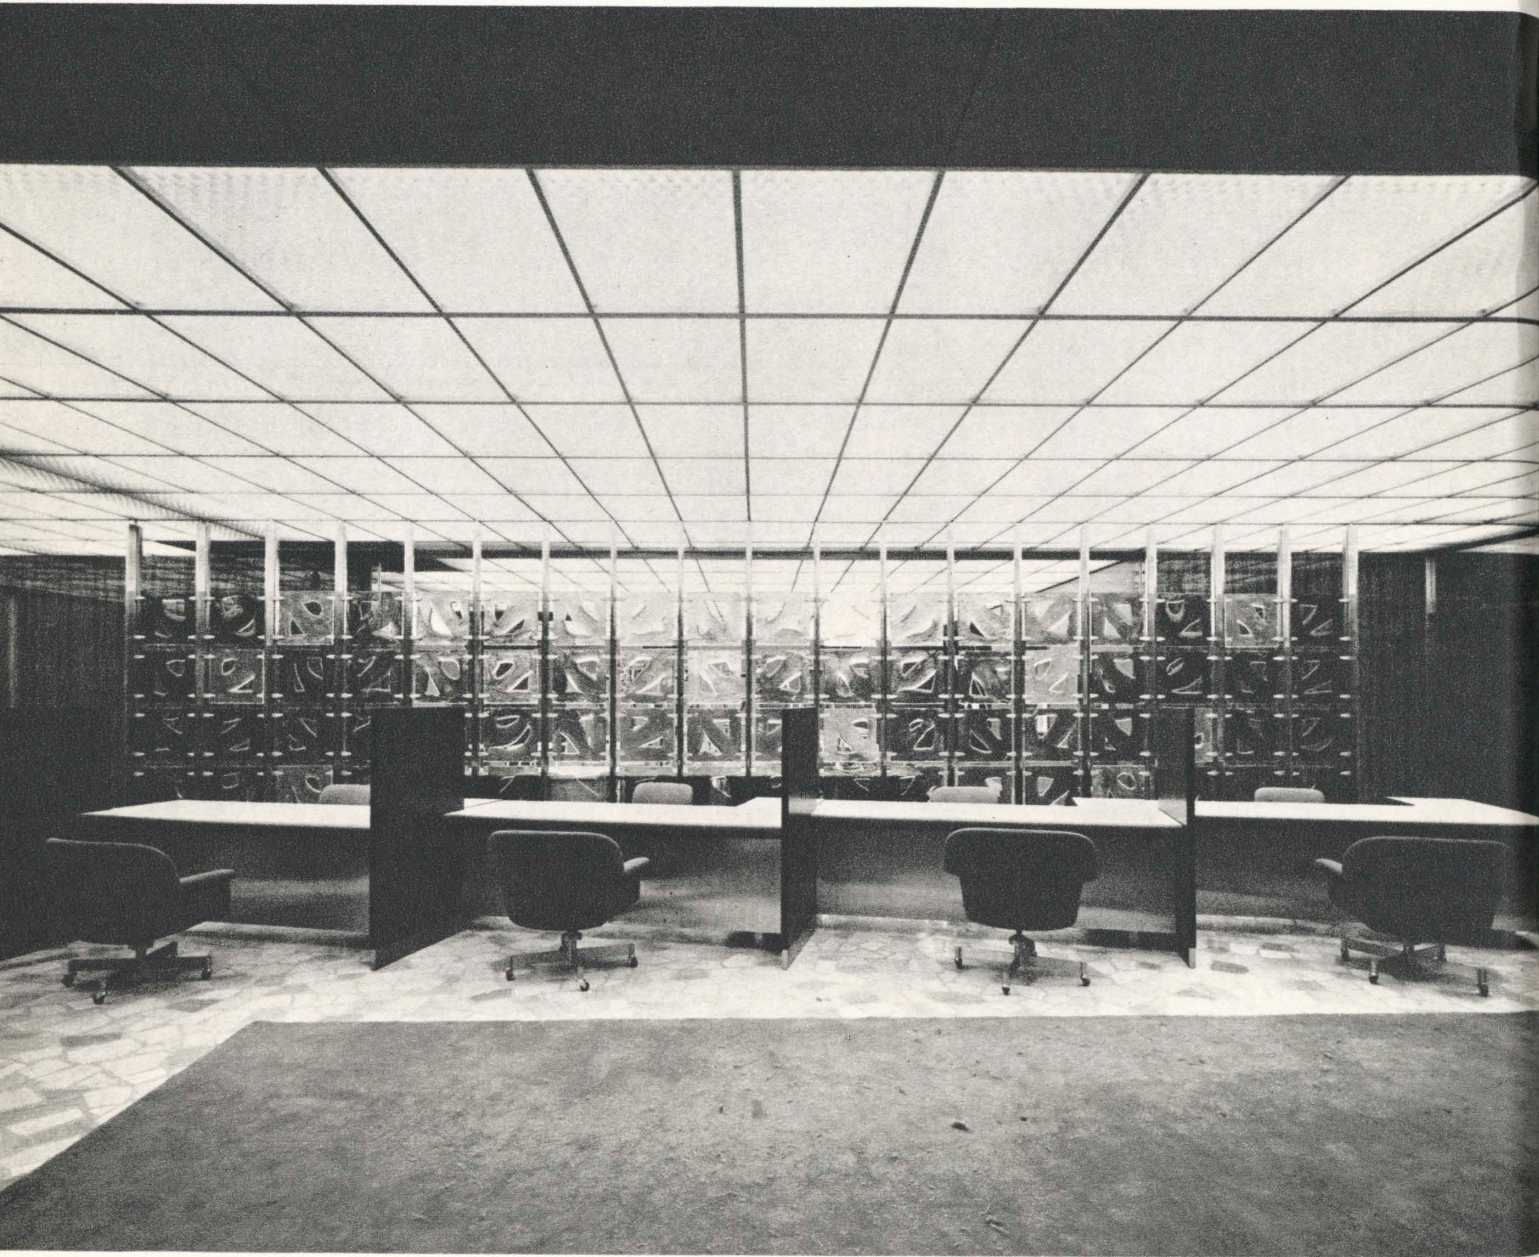


■一階営業室
1st floor service office

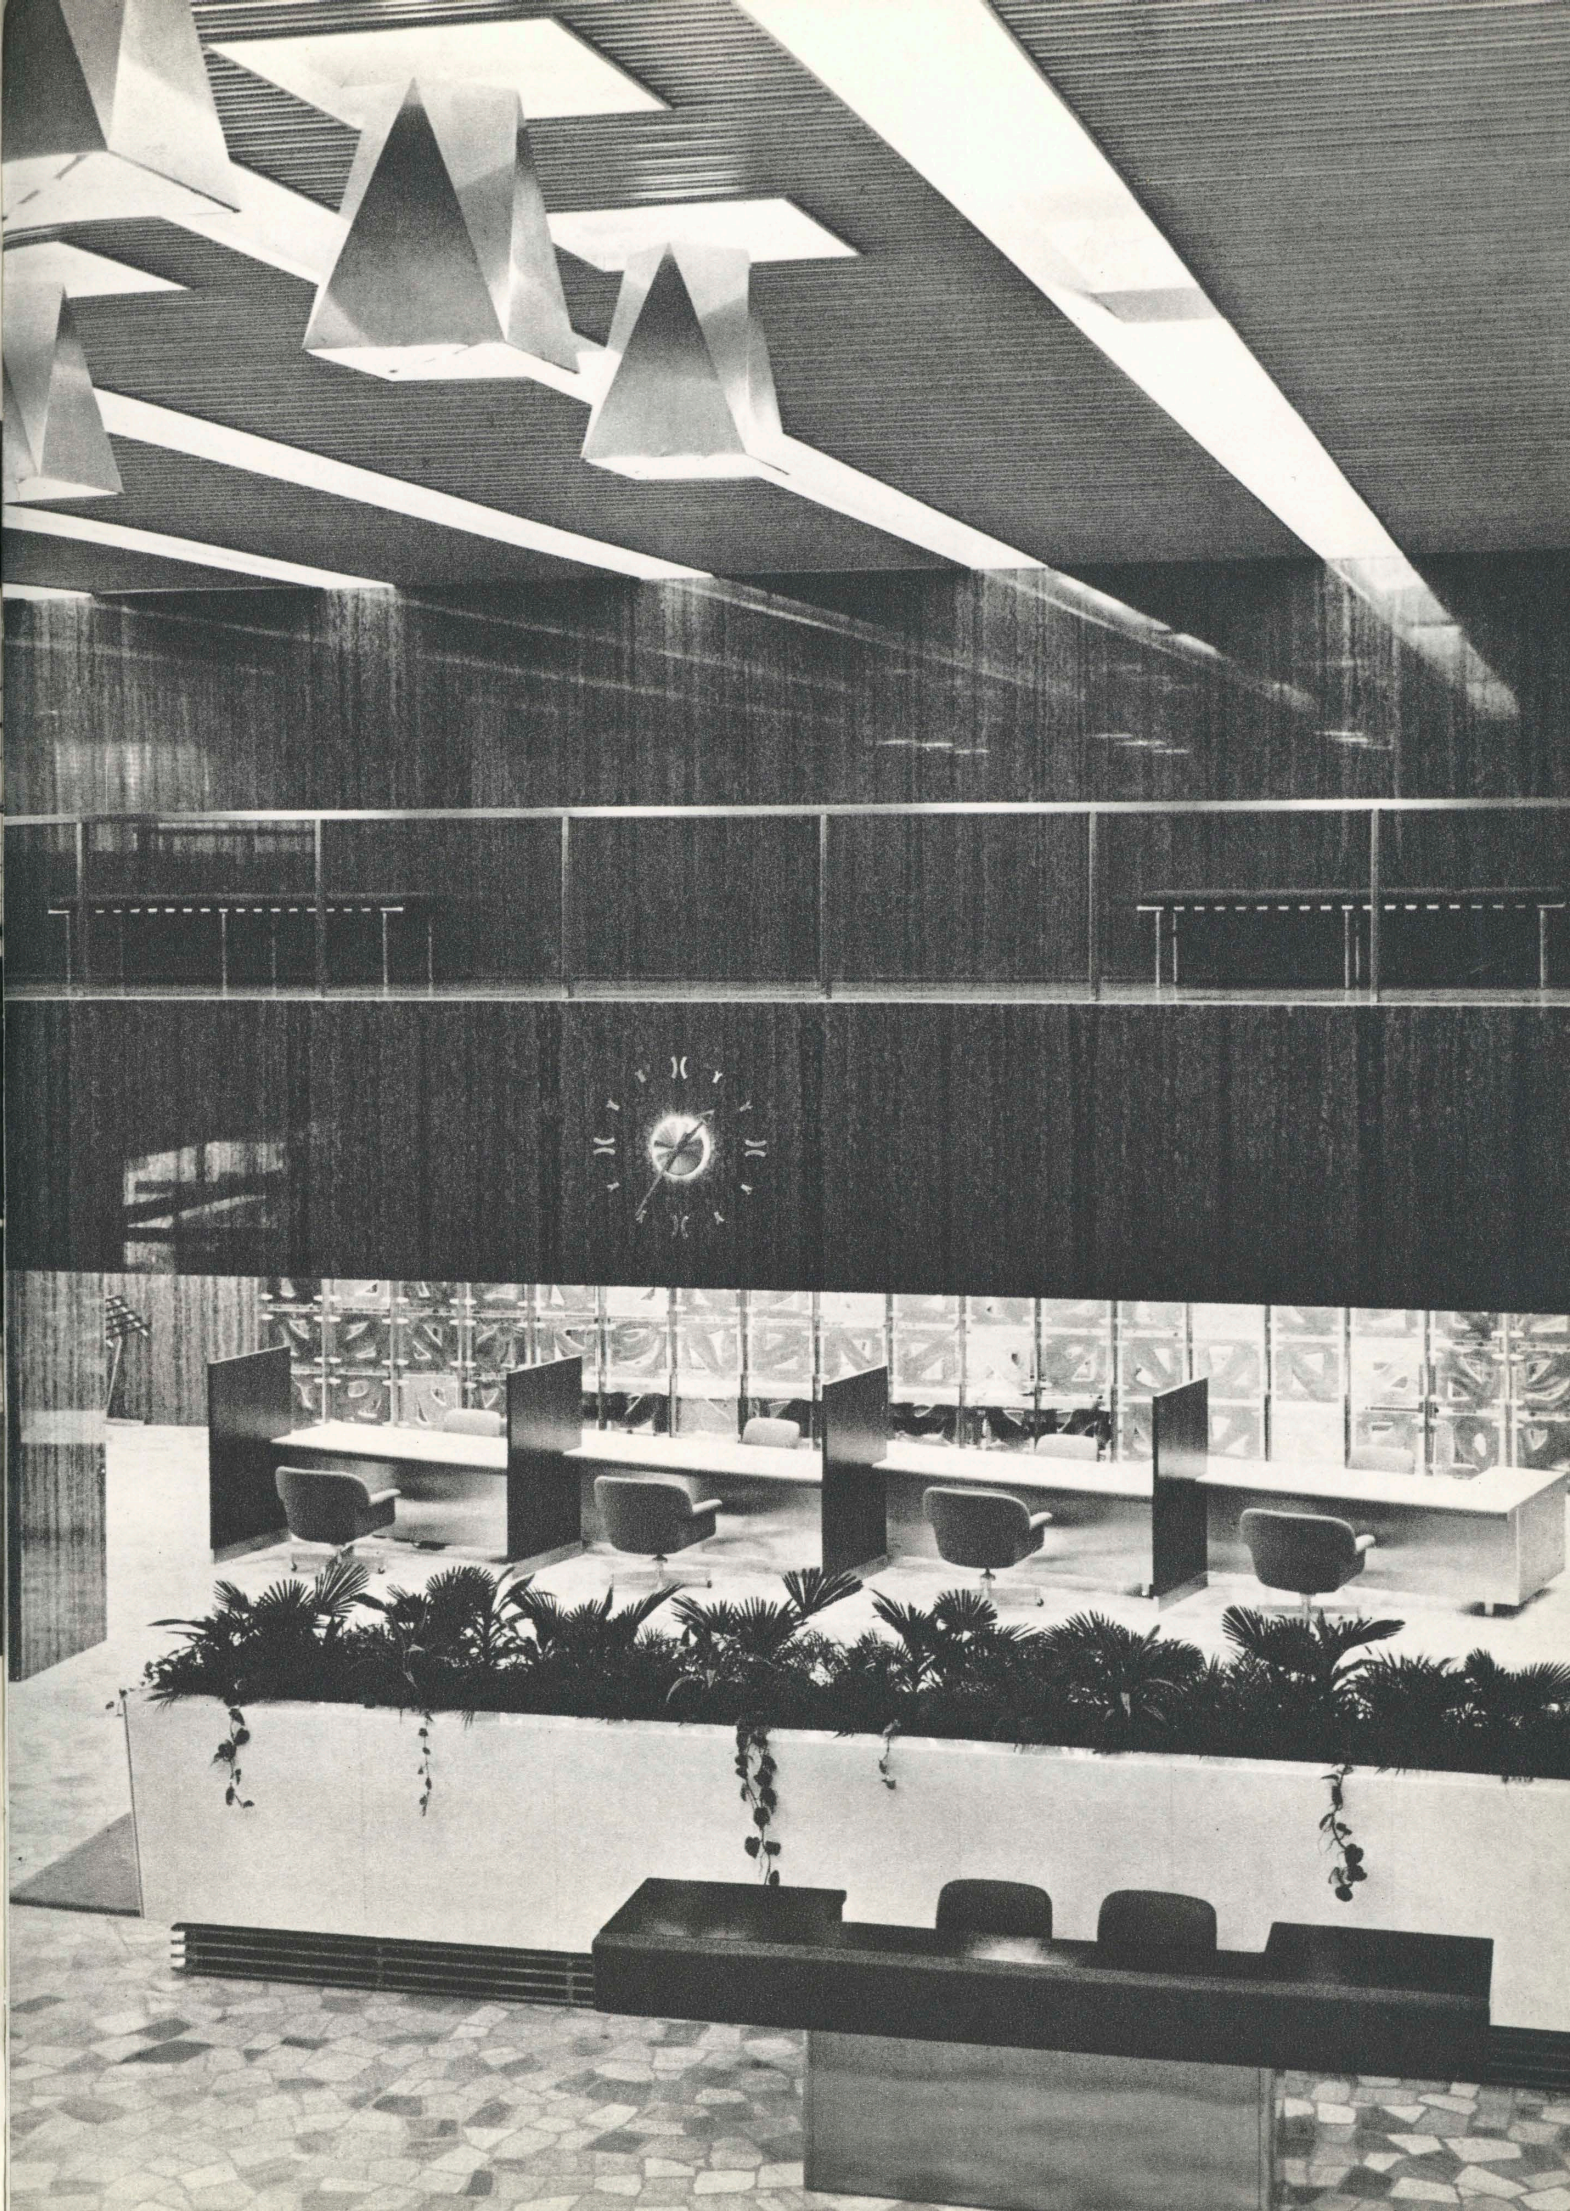


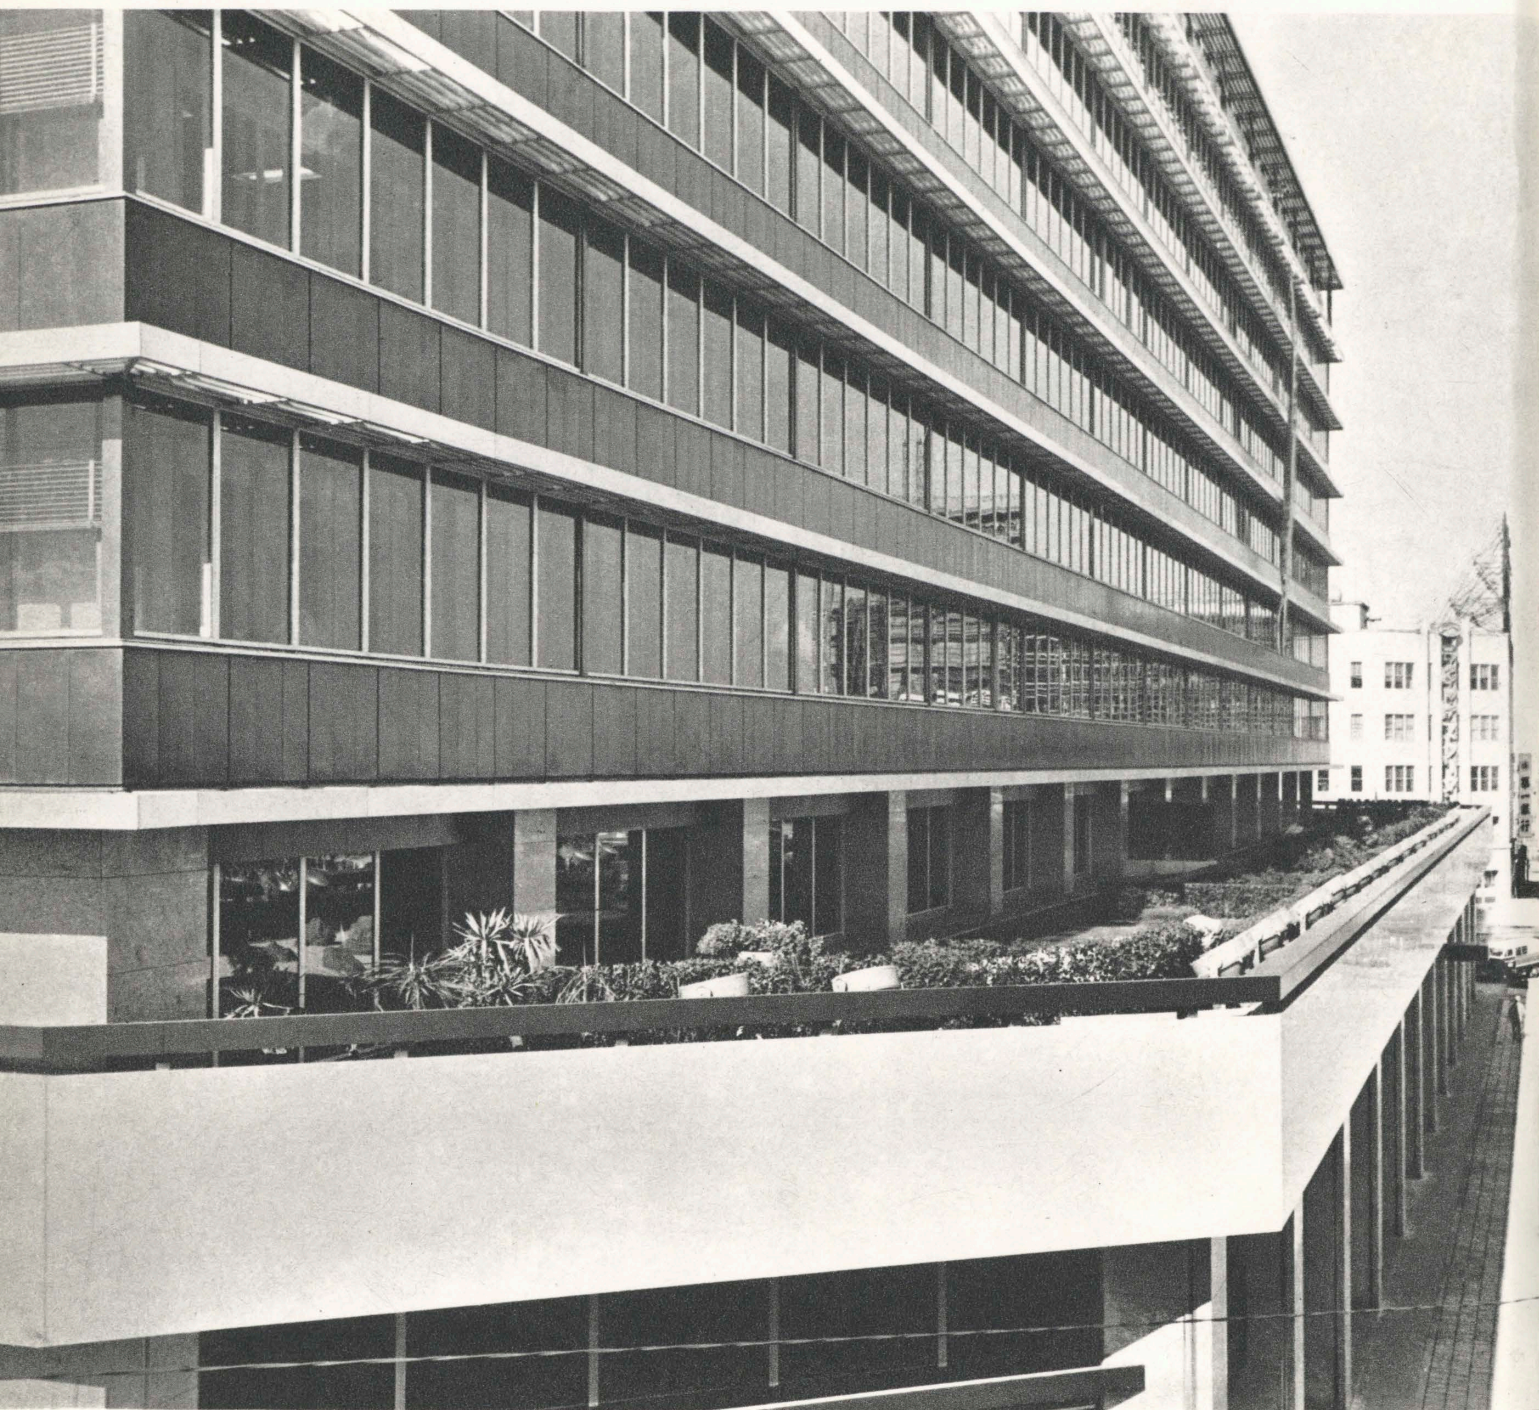

■二階屋上庭園を見る
2nd floor roof garden

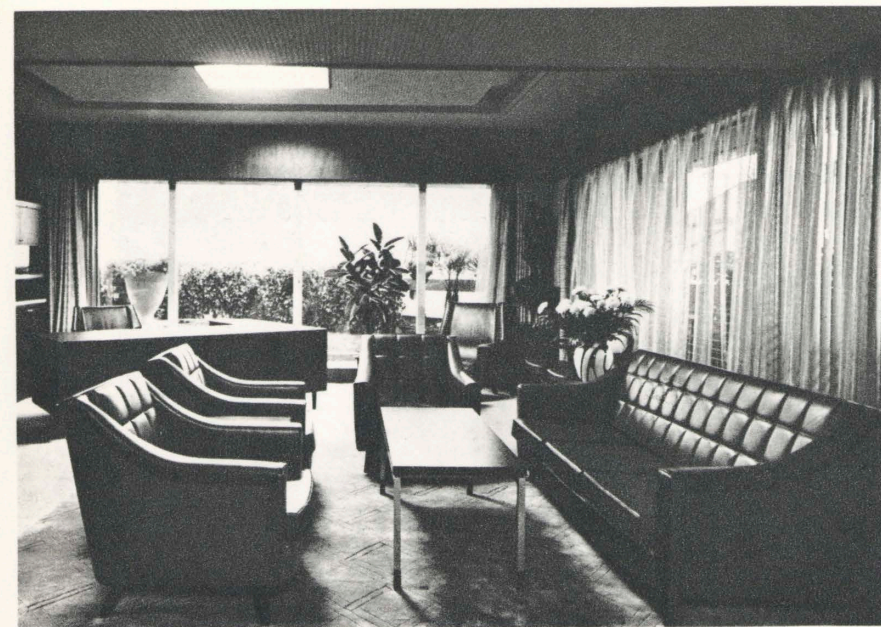

■役員室
director's room

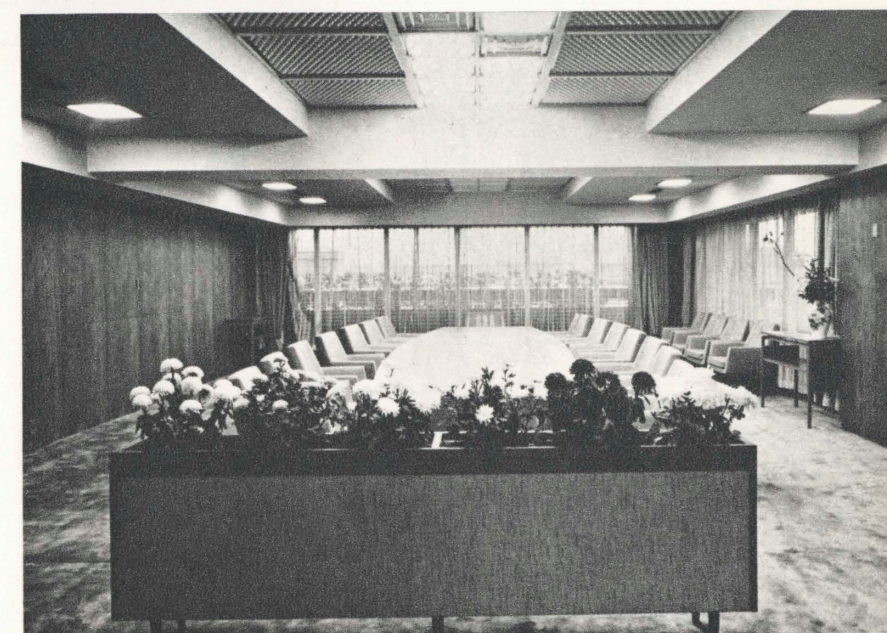

■二階会議室
2nd floor conference room

standard office room ■（基準階）事務室



断面図

- ### 平面图

- B3

- B 2

- B 1

- ① エレベーター
- ② 荷物用エレベーター
- ③ 空調室

- ①大 會 議 室
②休 憩 室
③杜 員 食 堂
④格 納 書 室
⑤図 書 房
⑥厨 房 室
⑦空 調 室
⑧エ レ ベ ー タ ー
⑨ク ロ ー ク
⑩書 庫
⑪和 室
⑫自 動 機 械 室
⑬電 話 室

- ① 事務室
- ② ダム ウーター
- ③ エエヤ シューター
- ④ エレベーター
- ⑤ 会議室
- ⑥ 荷物用エレベーター
- ⑦ 空調室
- ⑧ 書庫
- ⑨ 便所
- ⑩ 更衣室

- | | | | |
|---|----|--------|---|
| ① | 会 | 長 | 室 |
| ② | 社 | 長 | 室 |
| ③ | 役 | 員 | 室 |
| ④ | 応 | 執 | 務 |
| ⑤ | 客 | 接 | 室 |
| ⑥ | 監 | 査 | 溜 |
| ⑦ | 事 | 役 | 室 |
| ⑧ | 秘 | 書 | 課 |
| ⑨ | 前 | | 室 |
| ⑩ | 役 | 員 | 會 |
| ⑪ | 役 | 員 | 食 |
| ⑫ | 荷物 | エレベーター | 室 |
| ⑬ | 空 | 調 | 室 |
| ⑭ | エ | レ | ベ |
| ⑮ | 会 | 議 | 室 |

- ①事務室
②ダムウエーター
③吹抜
④ギャラリー
⑤書庫
⑥エレベーター
⑦荷物用エレベーター
⑧会議室
⑨空調室
⑩便所

- ① 玄 関 ホール
- ② 店 頭
- ③ ゲームウエーター
- ④ 店 頭 事 務 室
- ⑤ 車 庫
- ⑥ 応 接 室
- ⑦ エレベーター
- ⑧ 荷物用エレベーター
- ⑨ 社員専用出入口
- ⑩ 守 衛 室
- ⑪ 貨物自動車斜路
- ⑫ 書 庫
- ⑬ 便 所
- ⑭ 店 舗