

紀伊國屋書店ビル

KINOKUNIYA BOOKSTORE BUILDING

工事概要

設計監理 前川國男建築設計事務所

構造設計 横山建築構造設計事務所

ホール・レリーフ制作 向井良吉

施工 建築工事 株式会社間組

電気工事 近畿電気工事株式会社

冷暖房換気工事 高砂熱学工業株式会社

衛生給排水工事 株式会社西原衛生工業所

エレベーター、エスカレーター工事

株式会社日立製作所

音響設備工事 長谷川電業株式会社

舞台機構 森平舞台機構株式会社

家具工事 株式会社天童木工製作所

工期 起工：1962年7月

竣工：1964年3月

建物の概要

位置 東京都新宿区角管1丁目826番地

敷地面積 1,412.59m²建築面積 1,301.69m²建築床面積 11,732.45m²

軒高 31.00m

階数 地下2階地上9階塔屋3階

構造 鉄骨鉄筋コンクリート造

外部仕上 柱・壁：コンクリート打放し肌仕上

壁一部：特製タイル打込

正面庇：プレキャストコンクリートブロック、サ

ランラテックス塗

バルコニー手摺：アルミニウム製、強化ガラス

嵌込

内部仕上 柱・梁：コンクリート打放し肌仕上

壁：プラスター塗、ペンキ仕上

(一部、特製タイル貼り)

天井：ソノライトプラスター塗、有孔テックス張り

床：地下1階より4階まで、磁器質三角タイル貼り

売場造り付書棚：ブナ、ステインクリアラッカー

一般階：アスタイル貼り

階段：ソフトタイル貼り

巾木：磁器質タイル貼り

建具：アルミニウムサッシュ、一部スチールサ

ッシュ、スチールシャッター

劇場内部 天井・壁：桧板目ベニヤ貼り、クリヤラッカー仕上

(一部、リンベツ吹付)

床：ソフトタイル貼り

設備の概要

電気設備

3,300V50サイクル引込で変圧器は

地下2階 150KVA 2基

75KVA 3基

20KVA 2基

ホール用 100KVA 1基

塔屋内 50KVA 4基

計 395KVA

自家発電機(ディーゼル) 250KVA

火災報知機、時計、一般拡声器、避雷針等のほか、一般照明

には電池による停電灯あり

紀伊國屋の電話設備としては 200回線自動交換機を設備して

ある。局線は20

冷暖房換気設備

原則として全館冷暖房あり、蓄熱槽を使用する

熱交換器付鉄製重油ボイラー 720,000kcal/hr 2基

クーボ冷凍機 1,380,000kcal/hr 1基

冷暖房装置

表通り側5階および5階以上 1基(塔屋内)

ホール用 1基(7階機械室)

2-3階用 1基(地2階)

1階用 1基(同上)

地下1階用 1基(同上)

地下2階用 1基(同上)

なお4階ならびに5階の一部にはファン・コイル・ユニット

を使用し、地階等の店舗によっては、さらに補助の設備が取り

付けられる。

換気設備は全体として約40台取り付けである。

衛生・給排水設備

給水設備としては水道を主とするが、550 1/日の井戸を設け

てある。排水設備、消火設備ガス配管設備のほかホールの

楽屋、その他の浴槽、一部の厨房器具あり。

エレベーター、エスカレーター設備

エレベーター(直流ギヤード)各1,000kg 3基

荷物用エレベーター(直流2段)600kg 1基

エスカレーター(1m巾) 3基

劇場設備

舞台照明

1式

音響設備

1式

インターホーン

1式

テレビ、ラジオ中継放送用配管

1式

ペーゼンドルファピアノ(フルコンサート)

1台

映写機

2台

舞台機構としては緞帳、幕類、照明器具の吊上装置29組

定式物1式 その他

画廊設備 壁面25間







■ 1階正面ブース吹抜とエスカレーター
FRONT VIEW OF STORE ARCADE
AND ESCALATOR, 1ST FLOOR



■ 正面のブース構成を見る
FRONT ENTRANCE VIEW OF KINOKUNIYA BUILDING

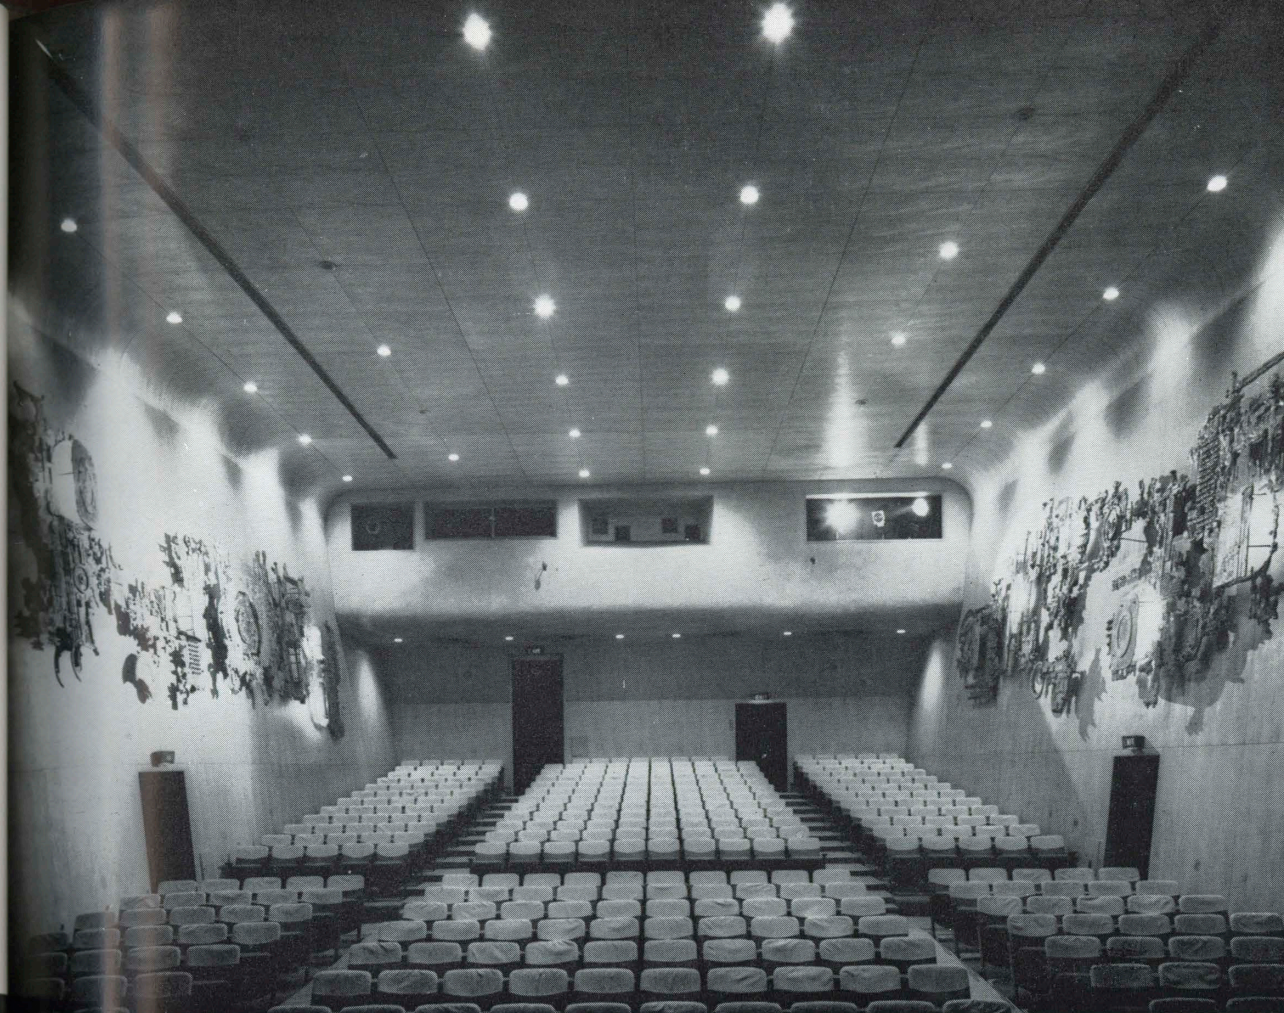

■ 5階オーデトリウム背面映写室を望む
INTERIOR VIEW OF AUDITORIUM,
(as viewed toward projector booths)

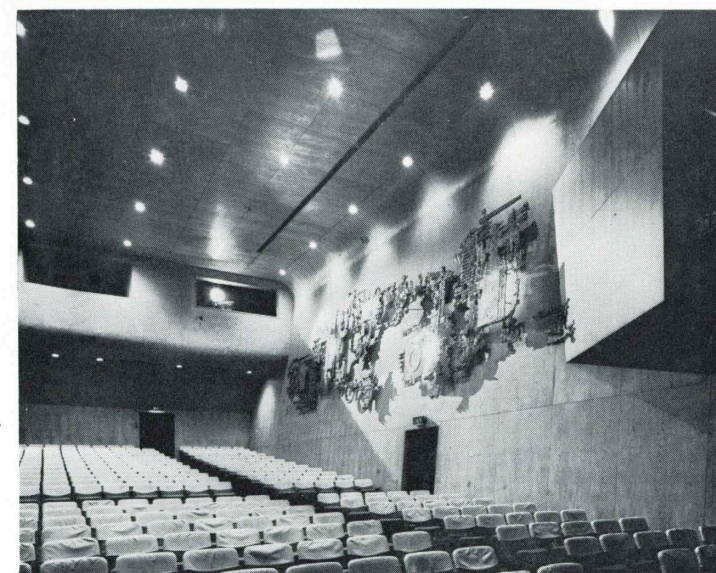

■ 5階オーデトリウム側面レリーフ
EXQUISITE RELIEF OF ALUMINIUM ALLOY ON THE
AUDITORIUM SIDE-WALL.



■ 5階オーデトリウム正面を望む
FRONT VIEW OF AUDITORIUM STAGE (5TH FLOOR)



■ オーデイトリアムと立体的なつながりを持つホワイエ
 "FOYER" INTEGRALLY CONNECTED
 TO AUDITORIUM



■ オーデイトリアム下ホワイエのバルコニー側を望む
 VIEW OF BALCONY SIDE OF "FOYER"
 (Just beneath the Auditorium)




■ オーデイトリアム下のホワイエ "FOYER" JUST BENEATH AUDITORIUM,
 エントランスホールより望む A VIEW FROM ENTRANCE HALL.




■ 4階エレベーターホールより画廊を望む PICTURE GALLERY AND ENTRANCE TO "FOYER"
 突当りは劇場ホワイエ入口 (View from elevator hall, 4th Floor)





断面図

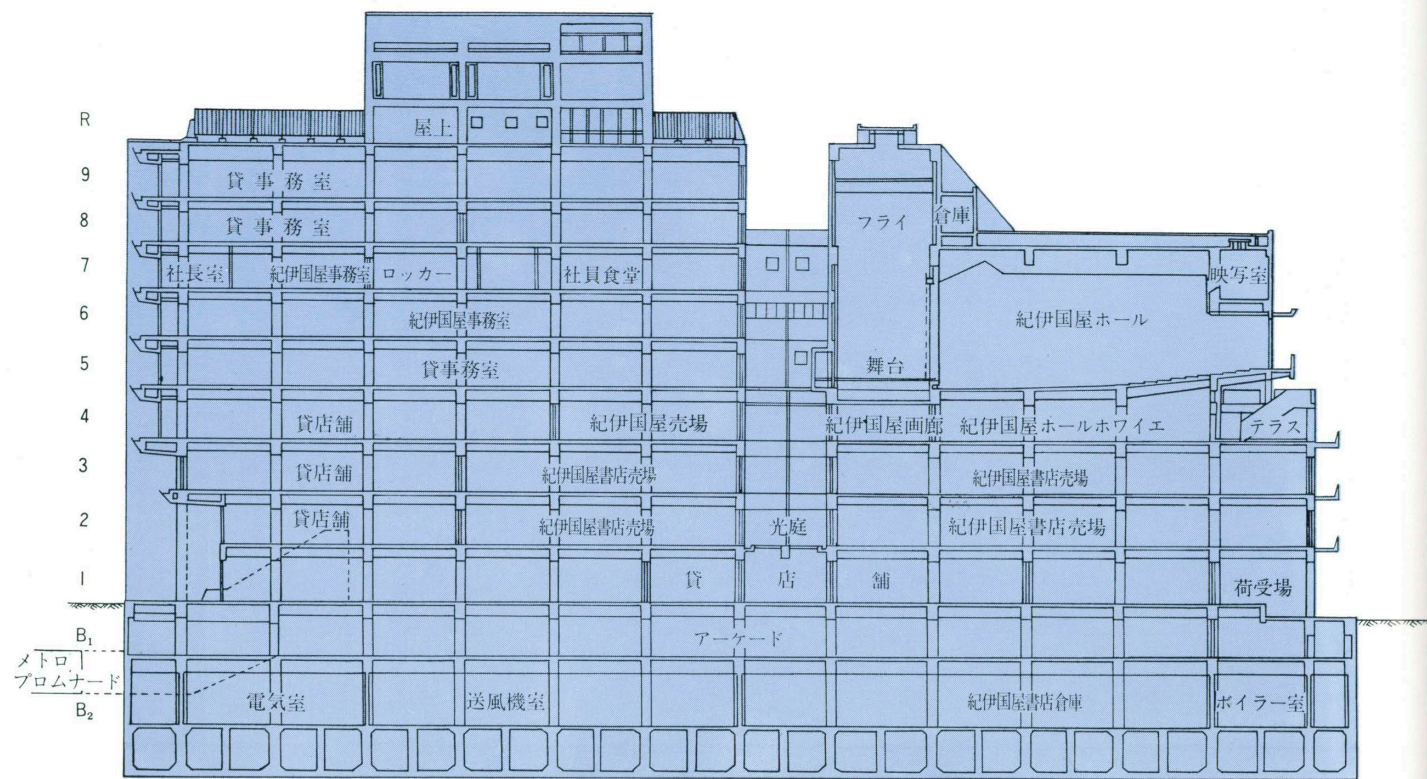

平面図

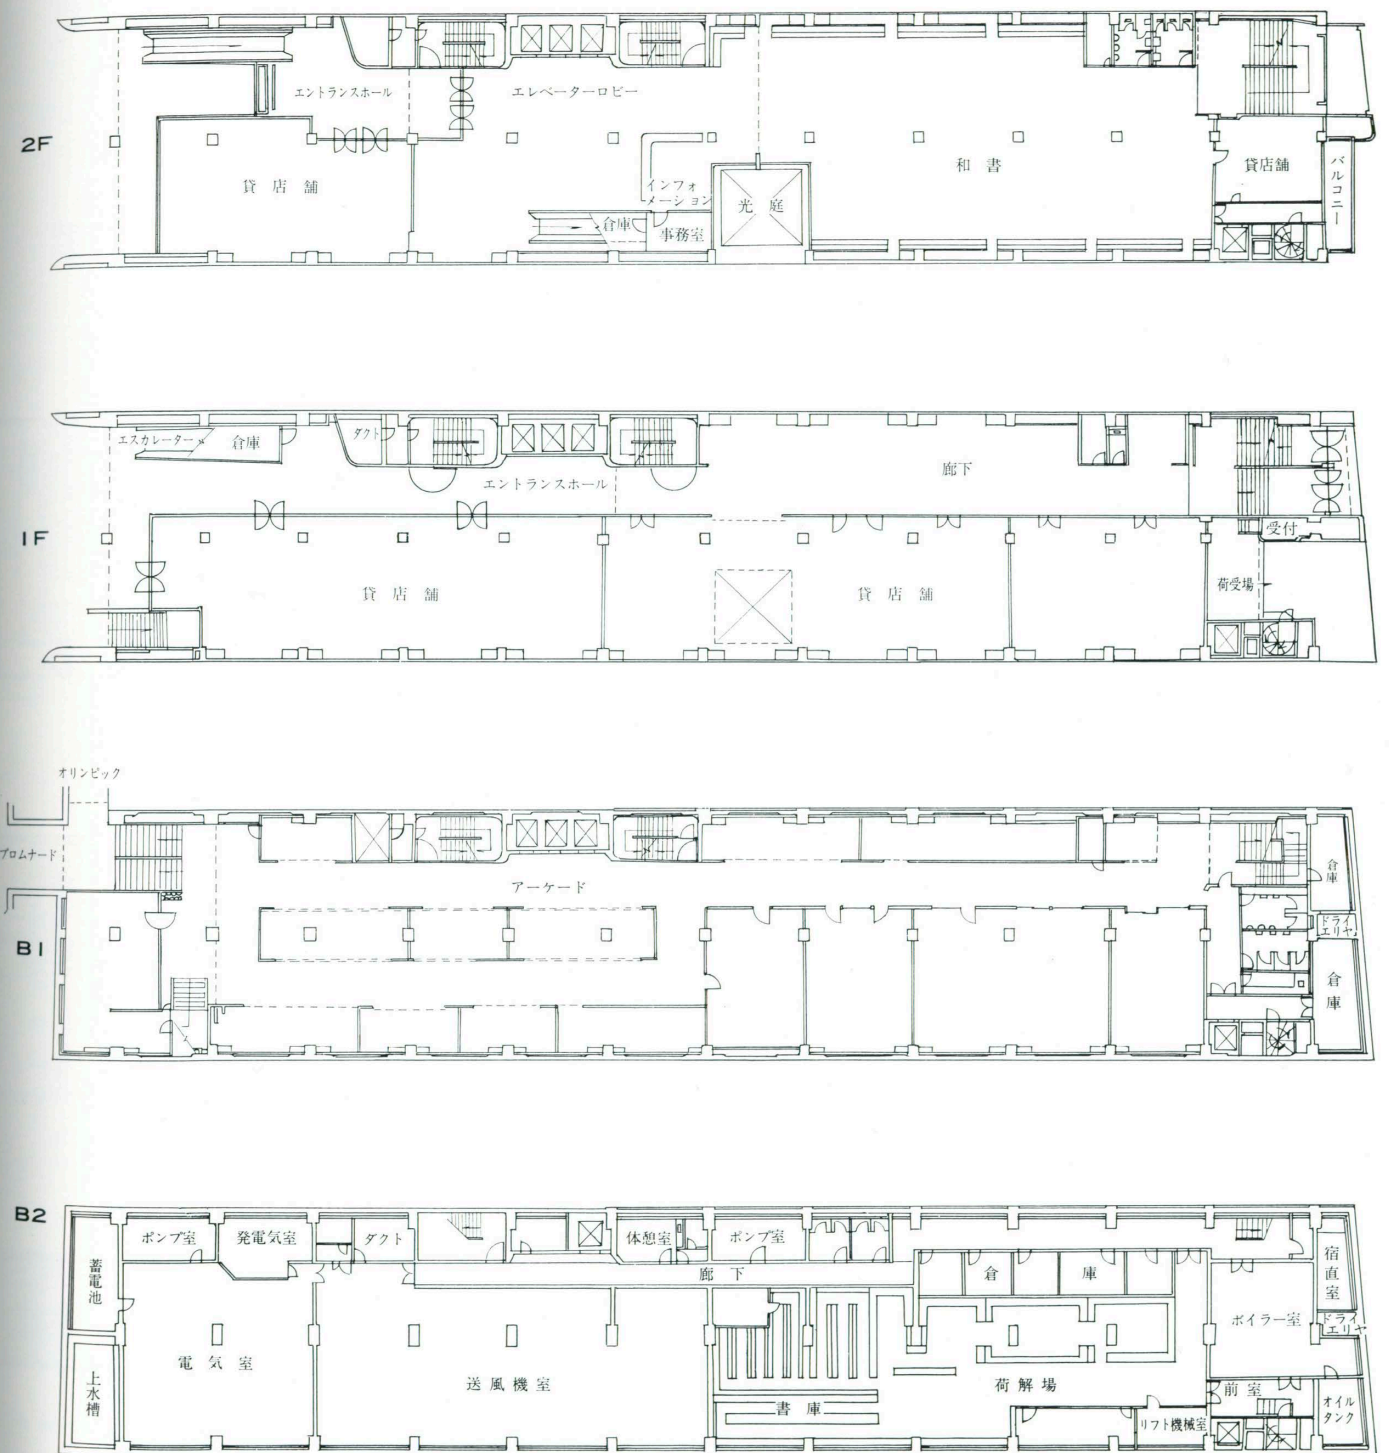

平面図

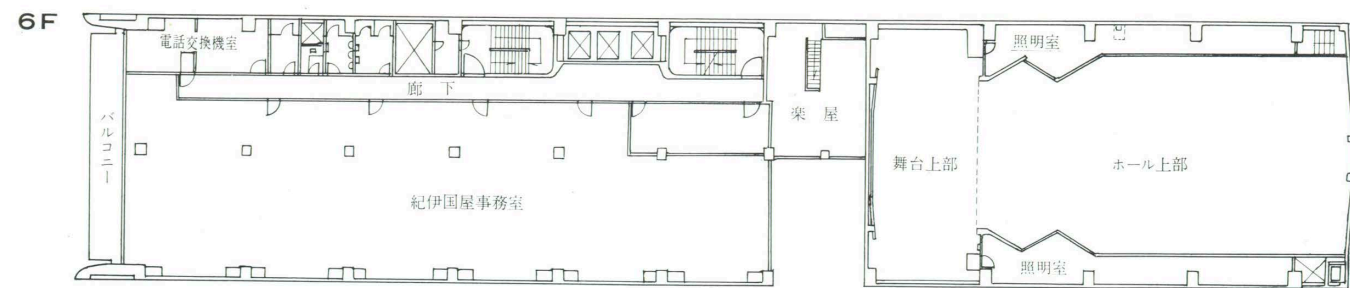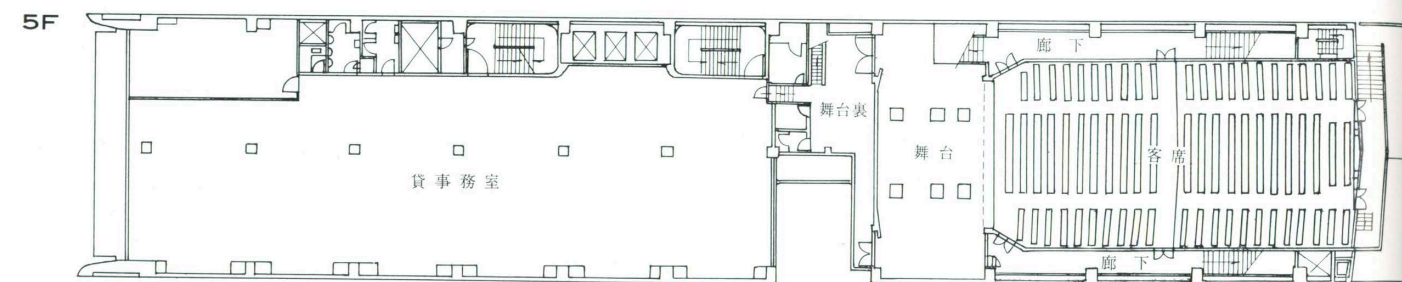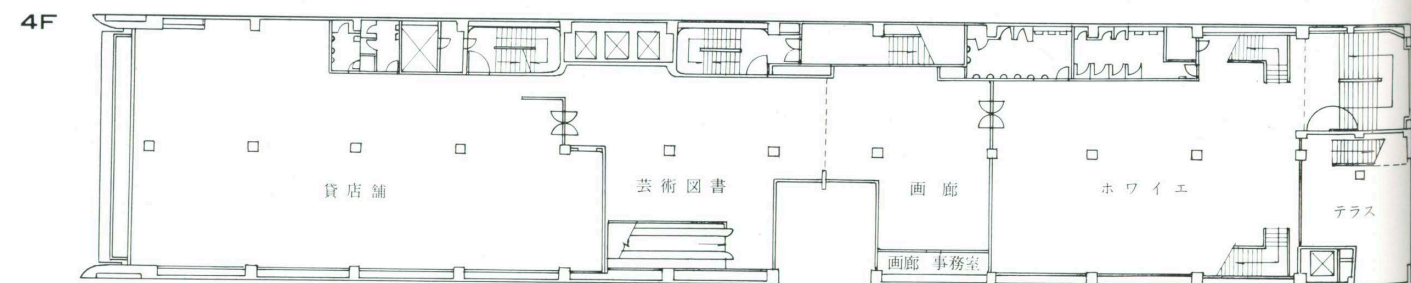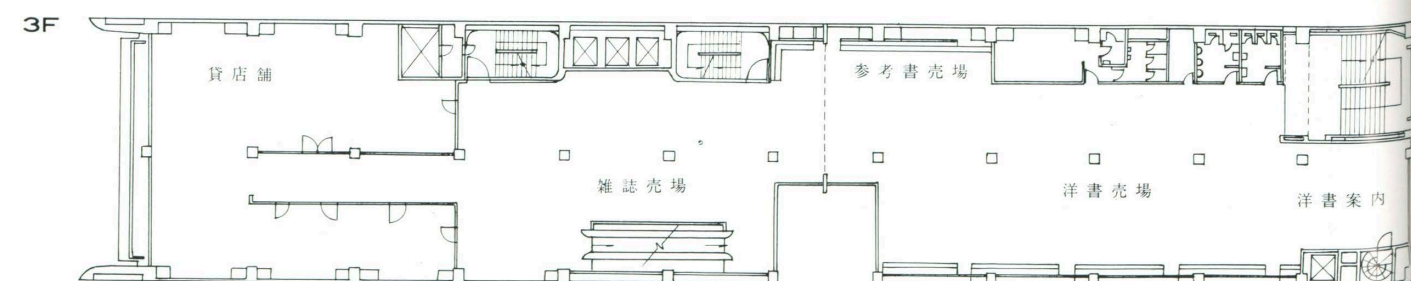

平面図

