



工 事 概 要

名 称	香川県立体育館	建物の高さ	19.89 M
位 置	高松市福岡町 2 丁目18番地	工 事 費	215, 500, 000円
設計一般	丹下健三研究室	収 容 人 員	固定席 1, 300人
	都市建築設計研究所 集団制作建築事務所		補助席 2, 500人
構造	岡本建築設計事務所	公式競技種目	バスケットボール 2 面
設備	建築設備設計研究所		バレーボール 3 面
監 理	香川県土木部建築課		バドミントン 6 面
施 工	清水建設株式会社四国支店		卓 球 12面
	給排水, 衛生 齊久工業株式会社高松出張所		ハンドボール 1 面
	瓦斯, 換気設備		庭 球 1 面
	電気設備 近畿電気工事株式会社		体操, 柔道, 剣道, ボクシング, レスリング等
	広島出張所高松営業所	主 要 施 設	1階 会議室・食堂, 調理室, 合宿室, 練習室
構 造	鉄筋コンクリート造・縁梁及び吊屋根P・C造		受電室, 機械室, 医務室, ホワイエ
	地上 3 層一部半地階 1 層		2階 用具室, 更衣室, 浴室, シャワー室
工 期	昭和37年10月~昭和39年 8 月		ホール
敷地面積	6, 640m ²		3階 競技場, 観覧席
建物面積			
	建 築 面 積 1, 518. 625m ²		
	延 床 面 積 4, 707. 513m ²		
	競技場面積 1, 458. 620m ²		

GYMNASIUM OF KAGAWA PREFECTURE

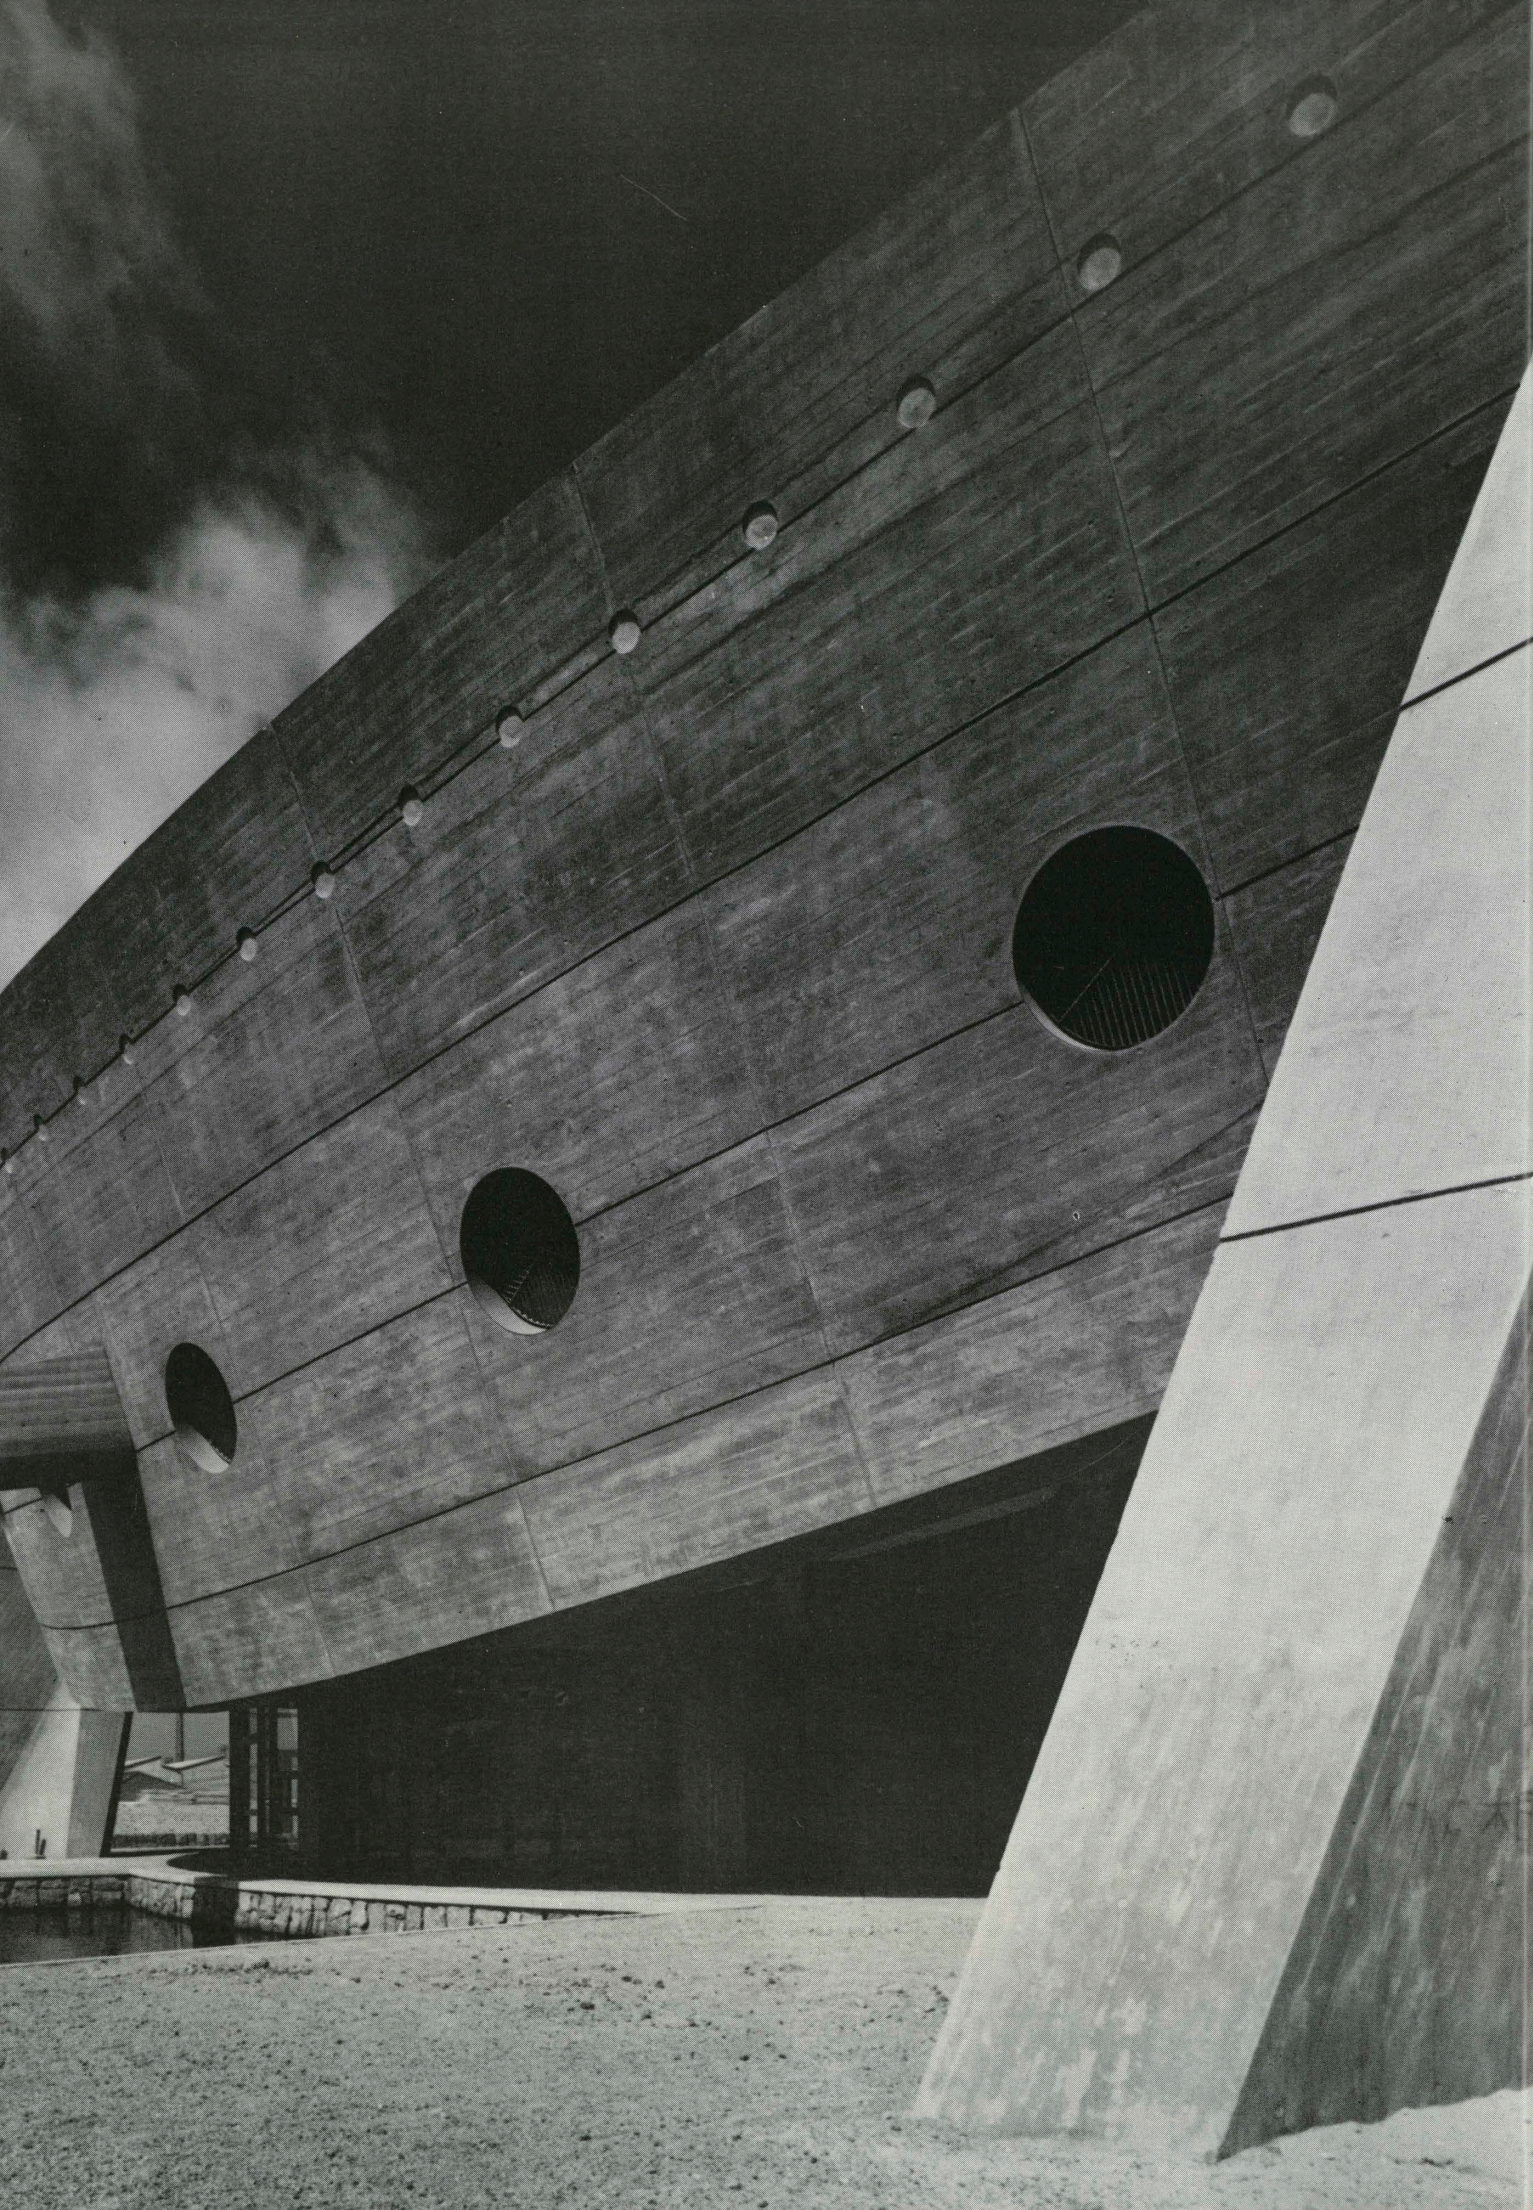

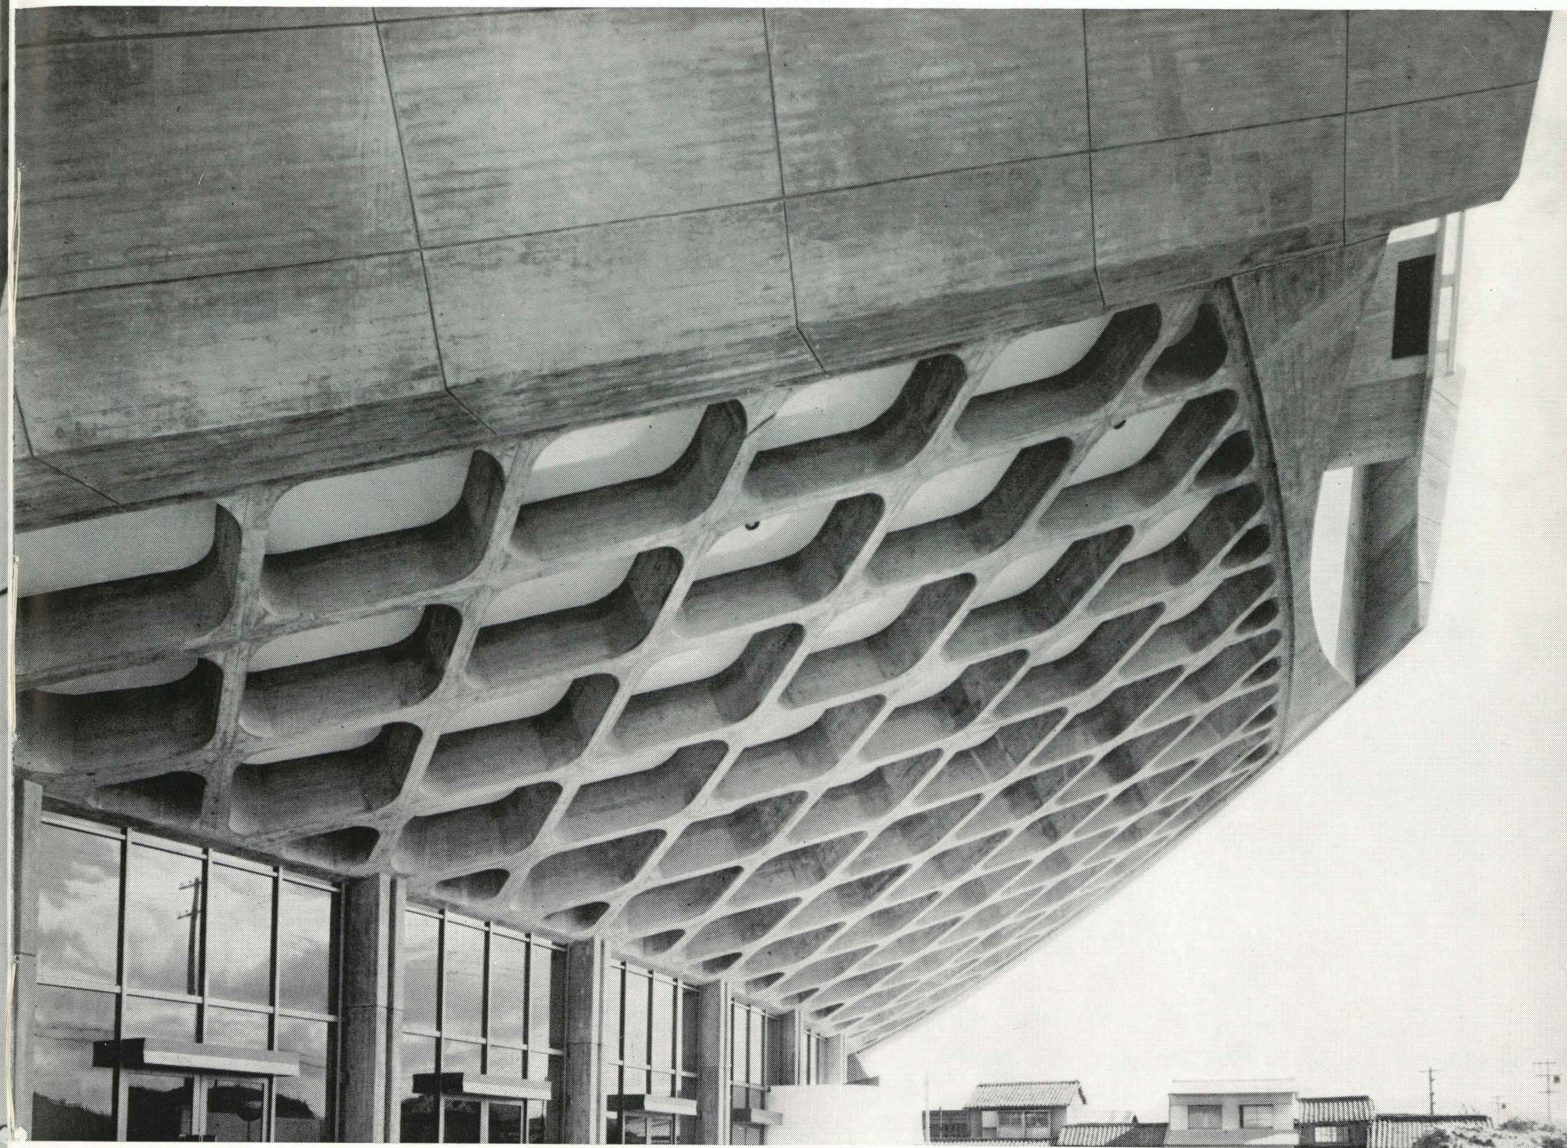


■ 観客席下の格子梁 *Interior grill beam*




■ ホハイエ *Foyer*


■ 南側詳細 *Detail of South side*

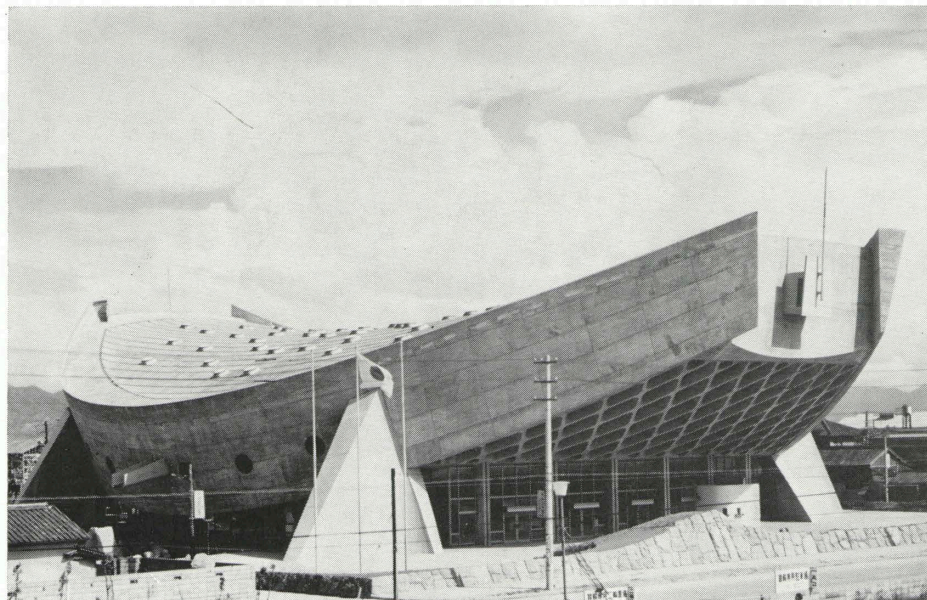


■ 北西側より見る *North-West side view*

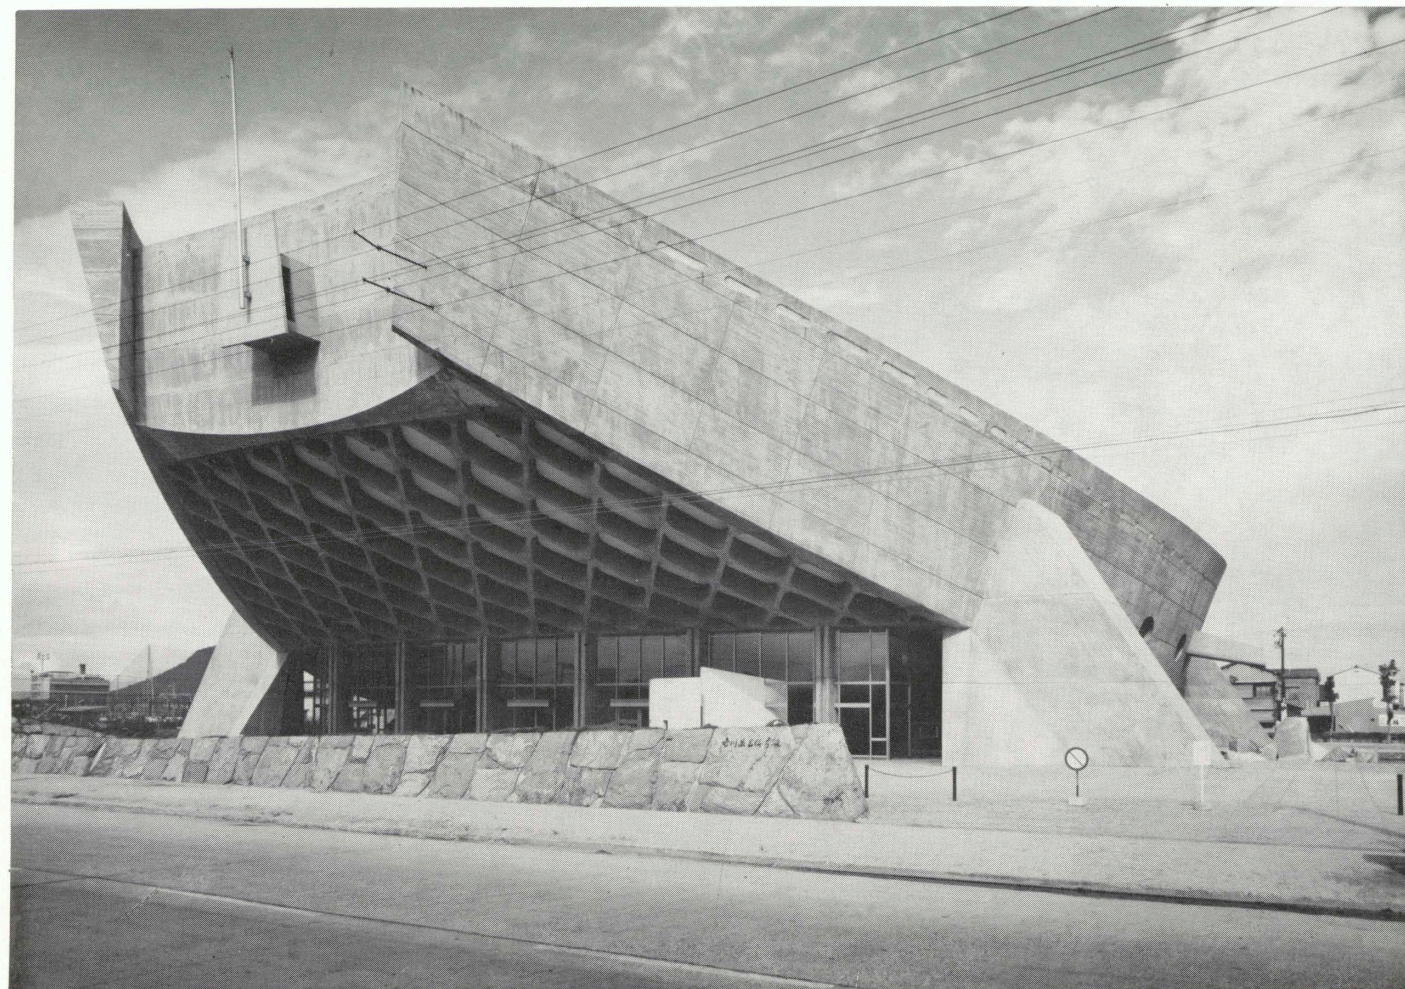


■ 西南側 *South-west side view*

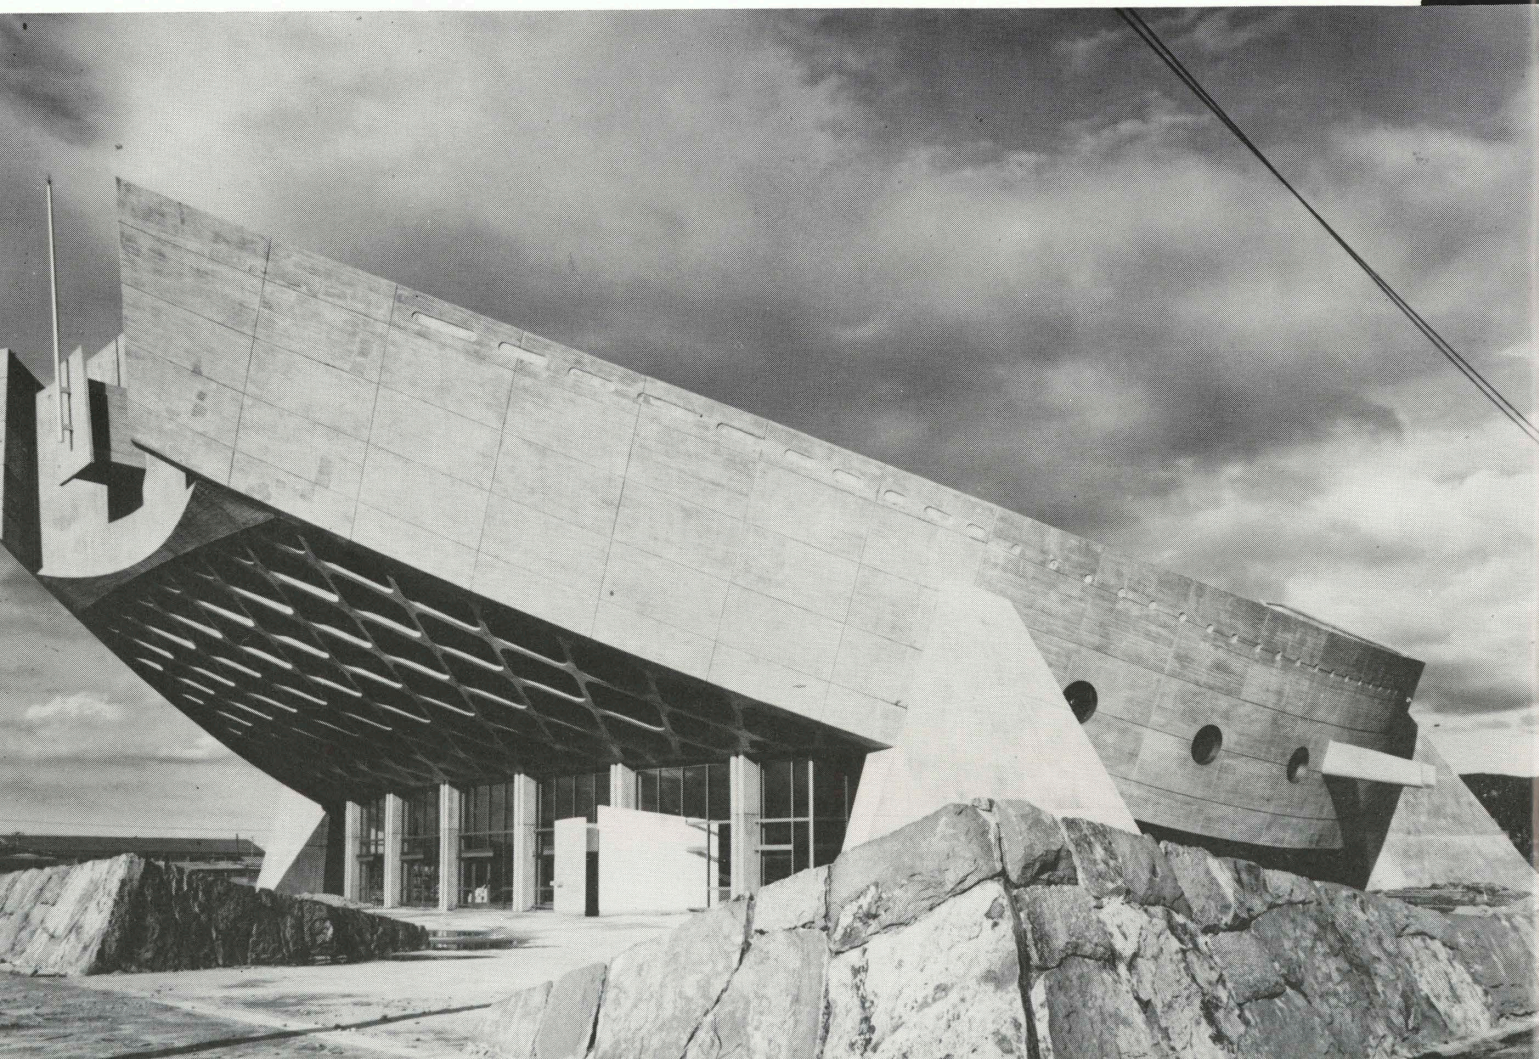

■ 南西側全景 *South-West side view*

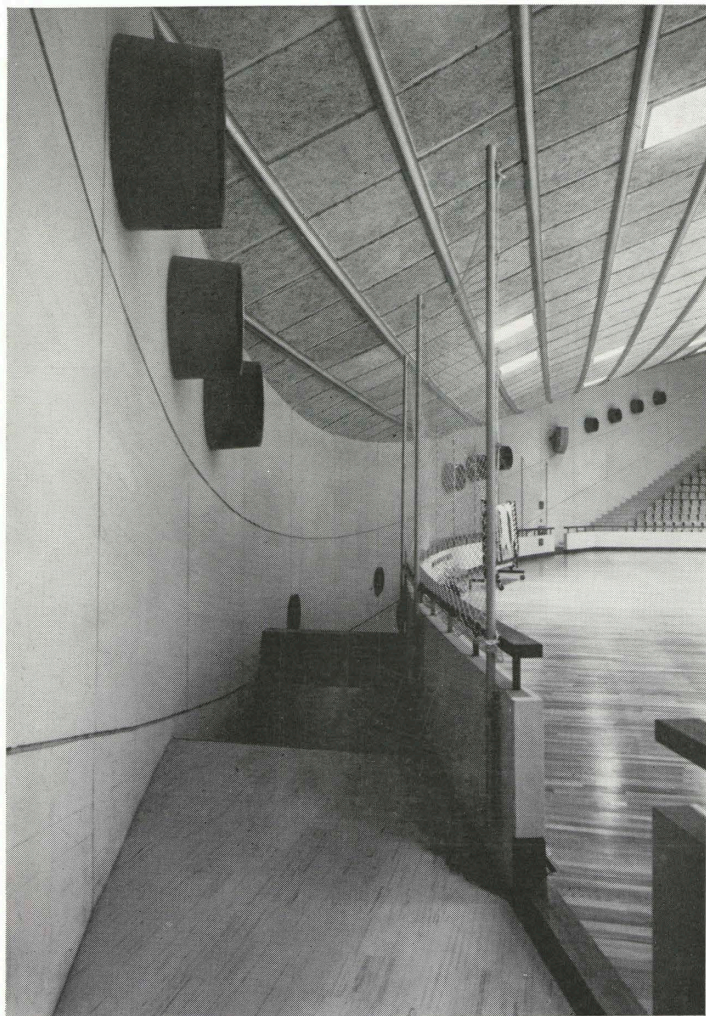

■ 中2階より競技場へのアプローチ
Approach to stadium from mezzanine

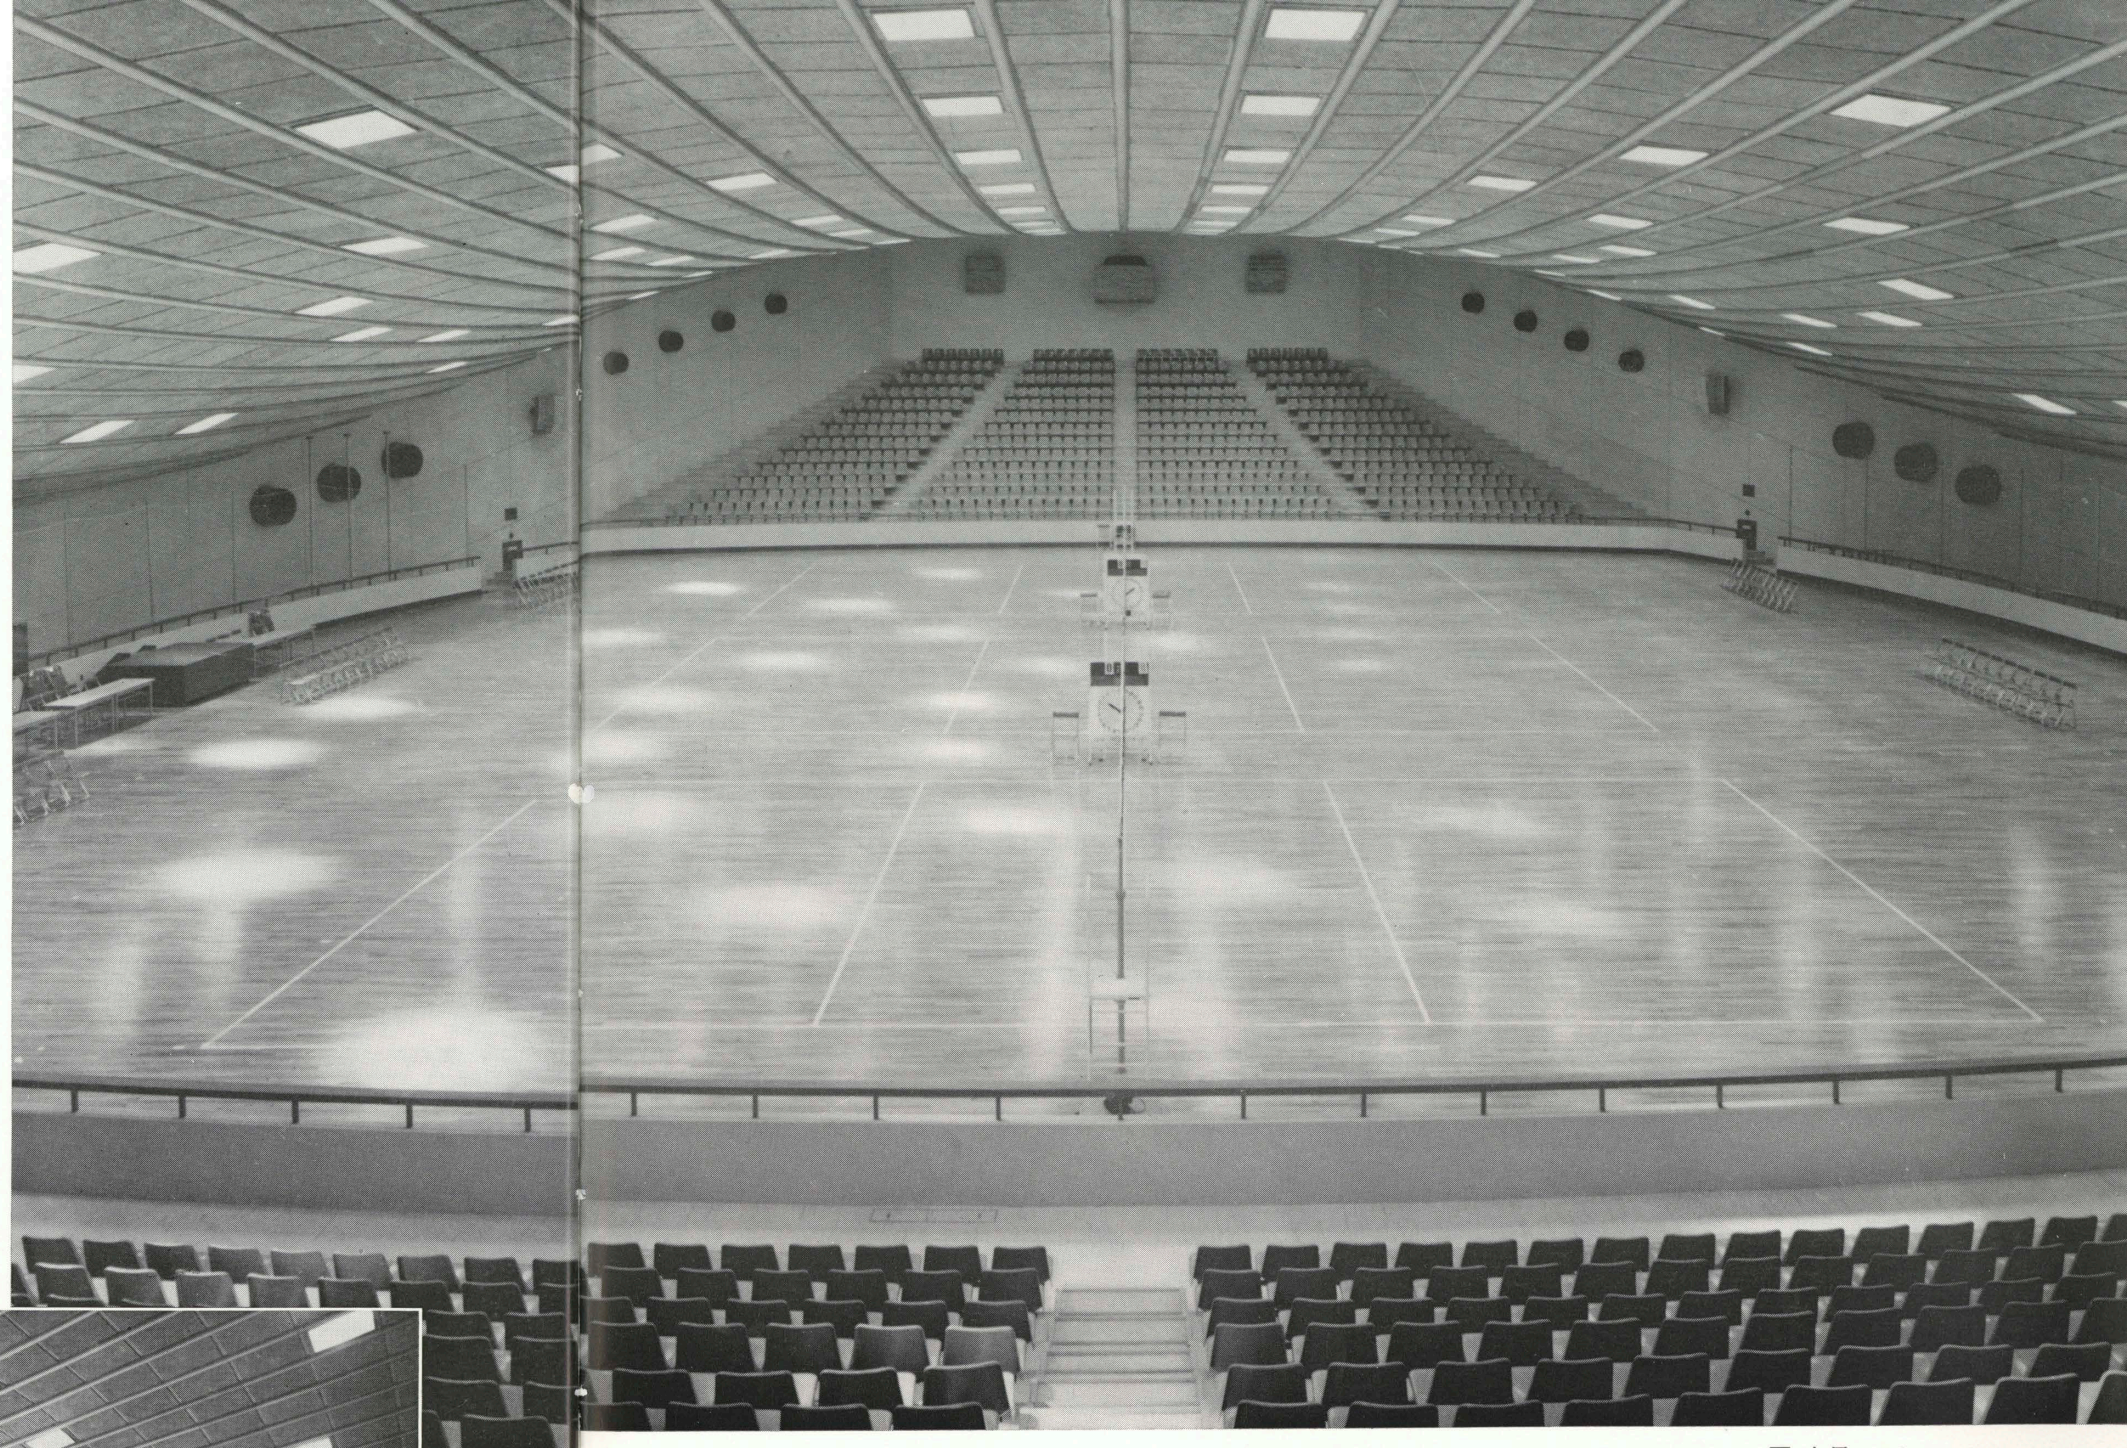


■ 全景 General view




■ 競技場全景 Full view of stadium


縦断面図

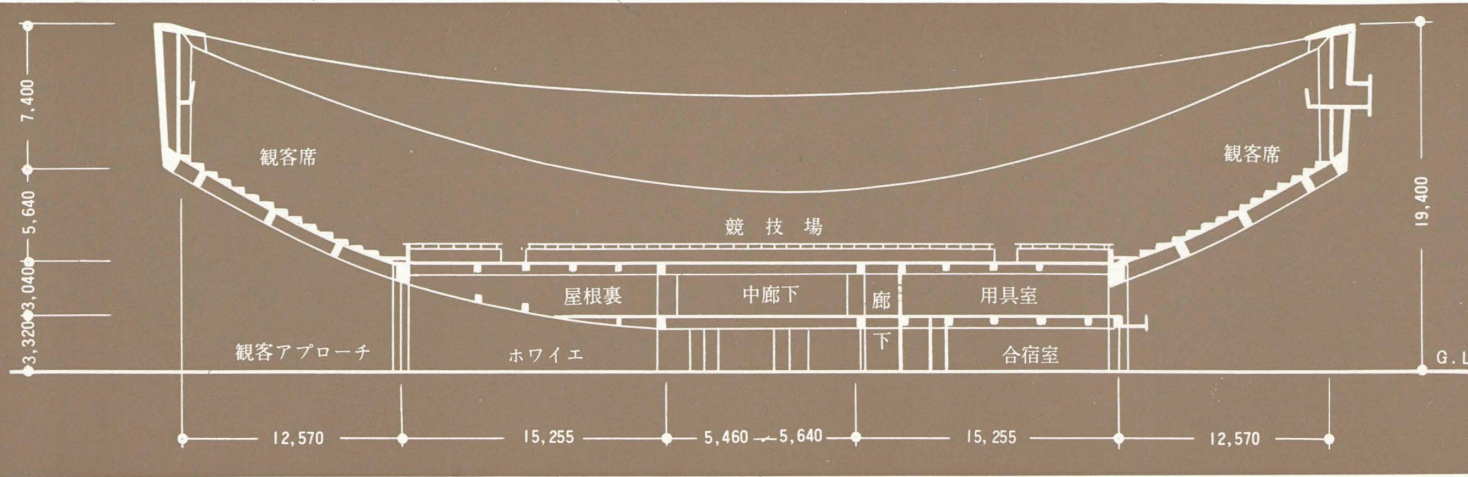

1 階平面図

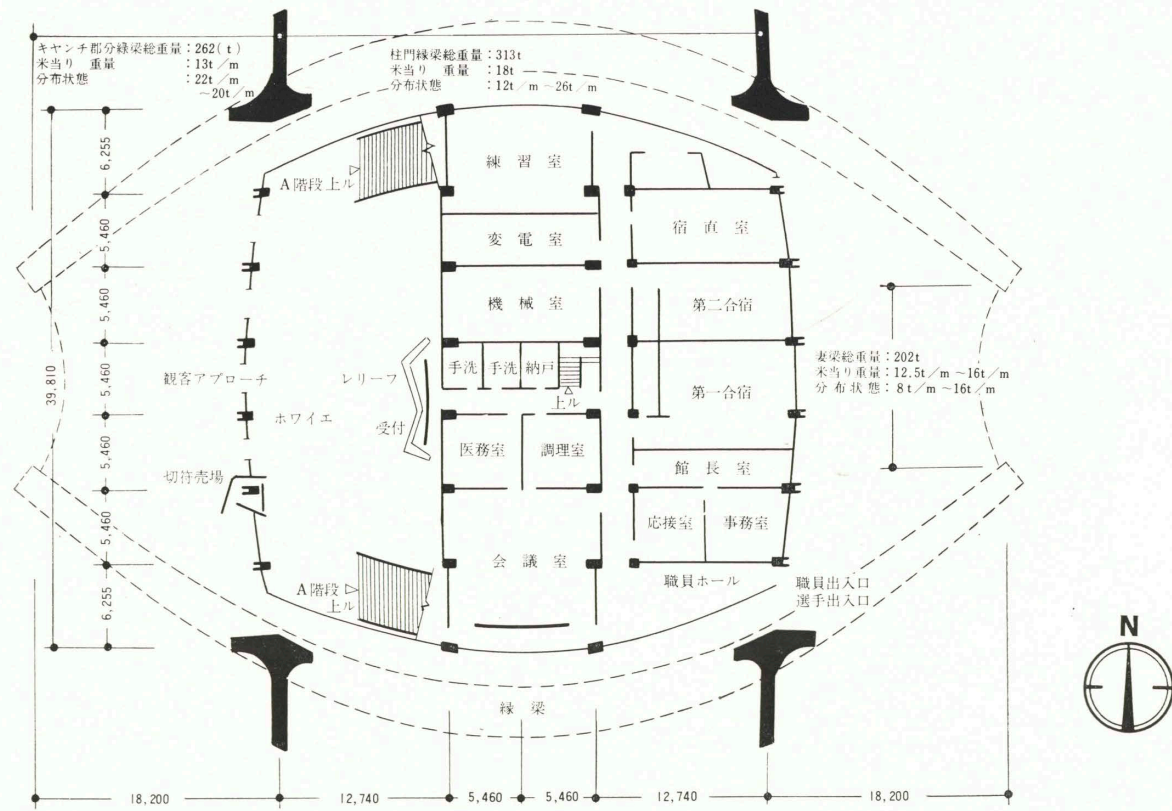

2 階平面図

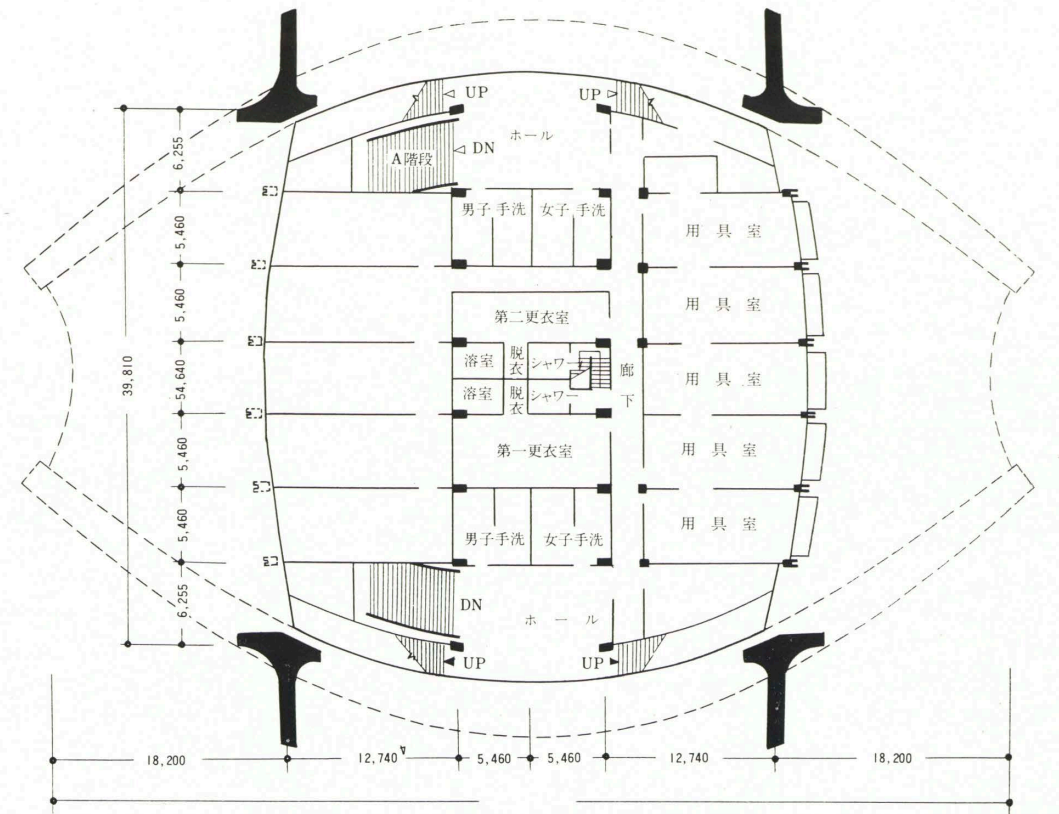

3 階平面図

